

工程设计图纸

中群设计集团有限公司


设计资质证号: 建筑工程设计 (建筑丙级) A444011202

工程名称: 阳西县上洋镇菩提村马由塘村机耕路及沟渠建设项目

建设单位: 阳西县上洋镇菩提村民委员会

工程编号: ZQ-YX2023-SJ005

设计阶段: 施工图

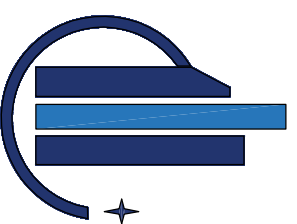

中群设计

2023年11月



中群设计集团有限公司
Zhong qun Design Co., Ltd.

- 除特别注明外,所有尺寸均以毫米为单位
- 图中以所注尺寸为准则,勿用尺度量
- Unless otherwise stated, all dimensions are in mm
- The dimensions specified in Figure cut, no scale.

阳西县上洋镇菩提村民委员会

PROJECT NAME

阳西县上洋镇菩提村马由塘村机耕路及沟渠建设项目

REGISTRAR

SPECIAL SEAL FOR DRUMS

设计	李芳	李芳
校对	杨生富	杨生富
专业负责人	谭燕	谭燕
专业审定人	陈明山	陈明山
设计总负责人	李芳	李芳
制图		

[illegible]

设计阶段	施工图
图纸比例	1:100
设计编号	ZQ-YX2023-SJ005
图 号	GS-01
专 业	水利
归档日期	2023.11



中群设计

ZHONGQUN DESIGN

中群设计集团有限公司
Zhong qun Design Co., Ltd.

- 除特别注明外,所有尺寸均以毫米为单位
- 图中以所注尺寸为准则,勿用尺度量
- Unless otherwise stated, all dimensions are in mm.
- The dimensions specified in Figure cut, no scale.

建设单位

阳西县上洋镇菩提村民委员会

工程名称

PROJECT NAME

阳西县上洋镇菩提村马由塘村机耕路及沟渠建设项目

注册师印章

REGISTER

出图专用章

SPECIAL SEAL FOR DRAWING

设计	李芳	李芳
校对	杨生富	杨生富
专业负责人	谭燕	谭燕
专业审定人	陈明山	陈明山
设计总负责人	李芳	李芳
制图		

图纸名称


DRAWINGS TITLE

总平面图

设计阶段	施工图
图纸比例	1:100
设计编号	ZQ-YX2023-SJ005
图号	GS-02
专业	水利
归档日期	2023.11



总平面图 1:1000

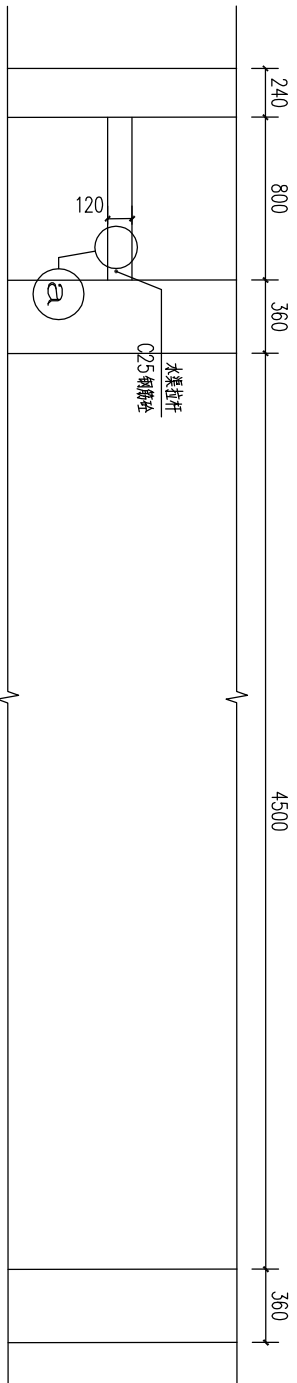


机耕路标准段平面图 1:25

注：水泥拉杆每20米布置一根

面批20厚:2.5水泥砂浆随手抹光
1:2.5水泥砂浆找平10灰砂砖
C15混凝土垫层100厚


6%水泥稳定碎石基层15cm厚
泥结碎石层300mm厚
回填外抛±150厚
开挖地面400mm厚后平整地面，
满足压实度要求土基 E₀≥
25Mpa，压实度≥93%

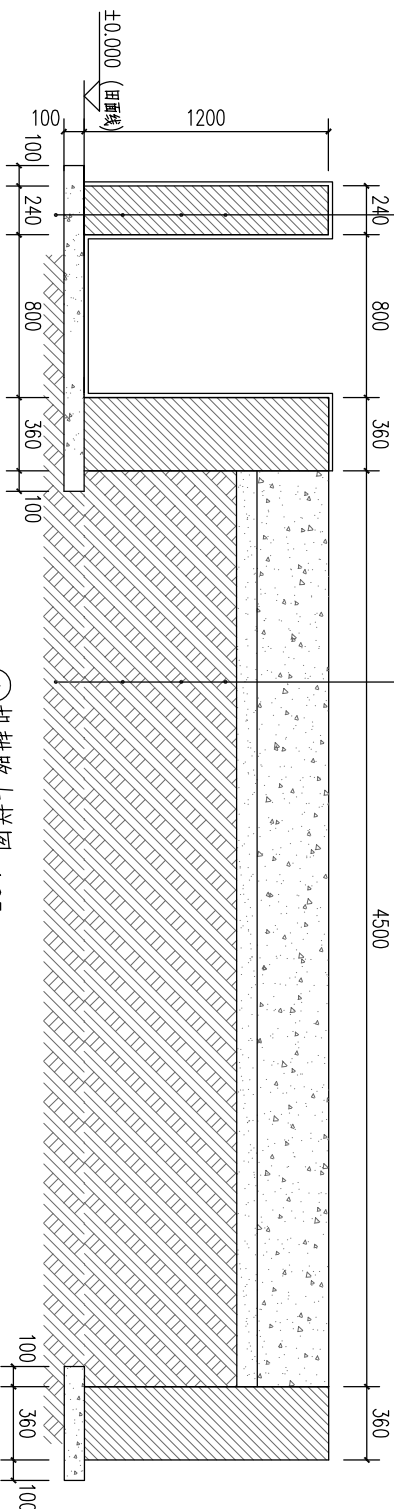


①机耕路大样图 1:25

面批20厚:2.5水泥砂浆随手抹光
1:2.5水泥砂浆找平10灰砂砖
C15混凝土垫层100厚

6%水泥稳定碎石基层15cm厚
泥结碎石层300mm厚
回填外抛±150厚
开挖地面400mm厚后平整地面，
满足压实度要求土基 E₀≥
25Mpa，压实度≥93%

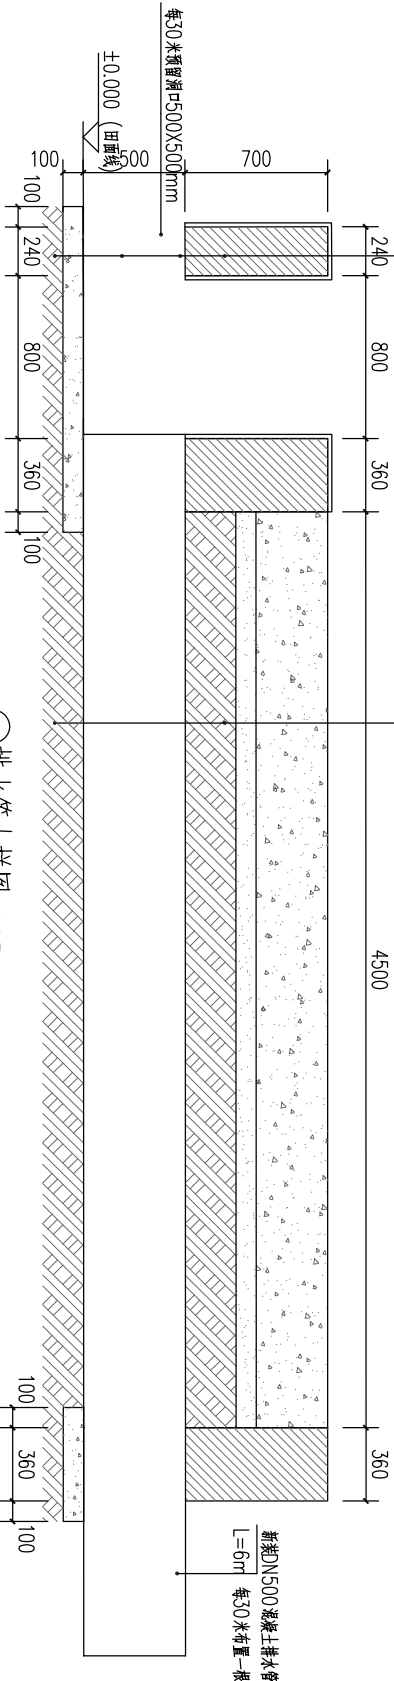

②排水管大样图 1:25

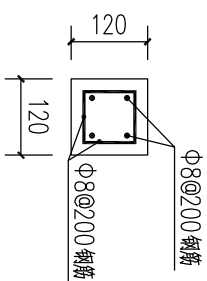

③钢筋配置图 1:10



中群设计

ZHONGQUN DESIGN

中群设计集团有限公司

Zhong qun Design Co., Ltd.

- 除特别注明外，所有尺寸均以毫米为单位
- 图中以所注尺寸为准，勿用尺度量
- Unless otherwise stated, all dimensions are in mm.
- The dimensions specified in Figure cut, no scale.

建设单位

阳西县上洋镇菩提村民委员会

工程名称

PROJECT NAME

阳西县上洋镇菩提村马由塘村机耕路及沟渠建设项目

注册师印章

REGISTER'S

出图专用章
SEAL FOR DRAWING

设计	李芳	李芳
校对	杨生富	杨生富
专业负责人	谭燕	谭燕
专业审定人	陈明山	陈明山
设计总负责人	李芳	李芳
制图		
图纸名称	大样图	
设计阶段	施工图	
图纸比例	1:100	
设计编号	ZQ-YX2023-S-005	
图号	GS-03	
专业	水利	
归档日期	2023.11	