

版权所有，不得复制、套用。
ALL RIGHTS RESERVED,DON'T COPIED,REPRODUCED.

广东建筑艺术设计院有限公司

GUANGDONG ARCHITECTURAL ARTISTIC DESIGN INSTITUTE CO., LTD

■建筑行业（建筑工程）甲级 A144004519

■城乡规划编制甲级 ■风景园林工程设计专项甲级

■市政行业道路工程乙级 ■市政行业排水工程乙级

■环境工程专项水污染防治工程乙级 ■公路行业（公路）乙级

地址：广州市天河区黄埔大道中309号自编3-09A

电话：(020)38031603 传真：(020)38031690

会签栏 COUNTER SIGNATURE			
建 筑 ARCHI.		电 气 ELEC.	
结 构 STRUCT.		暖 通 HVAC.	
给排水 PLUMBING			

签章区 STAMP AREA

版次 NO.	修改内容 DESCRIPTION	日期 DATE
-----------	---------------------	------------

建设单位 CLIENT
阳西县塘口镇人民政府

项目名称 PROJECT
阳西县塘口镇文化补短板项目工程设计方案

子项目名称 SUB-PROJECT

图纸名称 TITLE

项目总平面规划图

制 图 DRAWING BY	方泽君	方泽君
设 计 DESIGNED BY	方泽君	方泽君
校 对 CHECKED BY	古国志	古国志
专业负责 SPECIALTY CHIEF	洪志良	洪志良
项目负责 PROJECT CHIEF	洪志良	洪志良
审 核 EXAMINED BY	洪志良	洪志良
审 定 APPROVED BY	李 莹	李 莹

图号 DRAWING NO.

业务号 JOB NO.

出图日期 DATE 2025. 03

专 业 DISCIPLINE	建筑	设计阶段 STAGE	方案
比 例 SCALE	如图	规 格 SIZE	A2

条形码、二维码 BARCODE,QR CODE

说 明：


- 本工程使用相对标高,0.00标高相对于绝对标高16.37m;
- 图中所注尺寸,以米(m)为单位;
- 消防、市政排水、电力等附属设施,均以相关部门审批通过为准;
- 场地属于周安保文物保护范围;

经济技术指标	
建筑名称	阳西县塘口镇公共文化活动中心
建设地点	阳西县塘口镇
建设单位	阳西县塘口镇人民政府
建筑分类	公共建筑
建筑功能	公共文化活动中心
结构类型	框架结构
建筑工程等级	二级建筑（一般公共建筑）
宗地红线范围	218.09平方米
总建筑面积	643.50平方米
建筑基底面积	214.50平方米
建筑高度	一层高4.5米
最高12.15m	二层高4.7米
二层为坡屋面,平均层高超4.5米,折算为两层建筑面积计算	

屋面防水等级	一 级
建筑防火分类	低层建筑
耐火等级	二 级
建筑层数	二 层
容积率	2.95
建筑密度	0.98

坐标表		
点 号	X	Y
J1	2414983.937	37559483.782
J2	2414972.785	37559505.417
J3	2414964.821	37559501.312
J4	2414975.973	37559479.677
J5	2414975.802	37559480.008
J6	2414983.765	37559484.116

图 例	
图 例	名 称
———	宗地红线
———	市政电网
———	市政污水管
———	市政给水管
■	雨水口
●	市政消火栓
[BF]	化 粪 池
▲	建筑出入口
▲	周边场地主要出入口
污	雨水井
雨	污水井

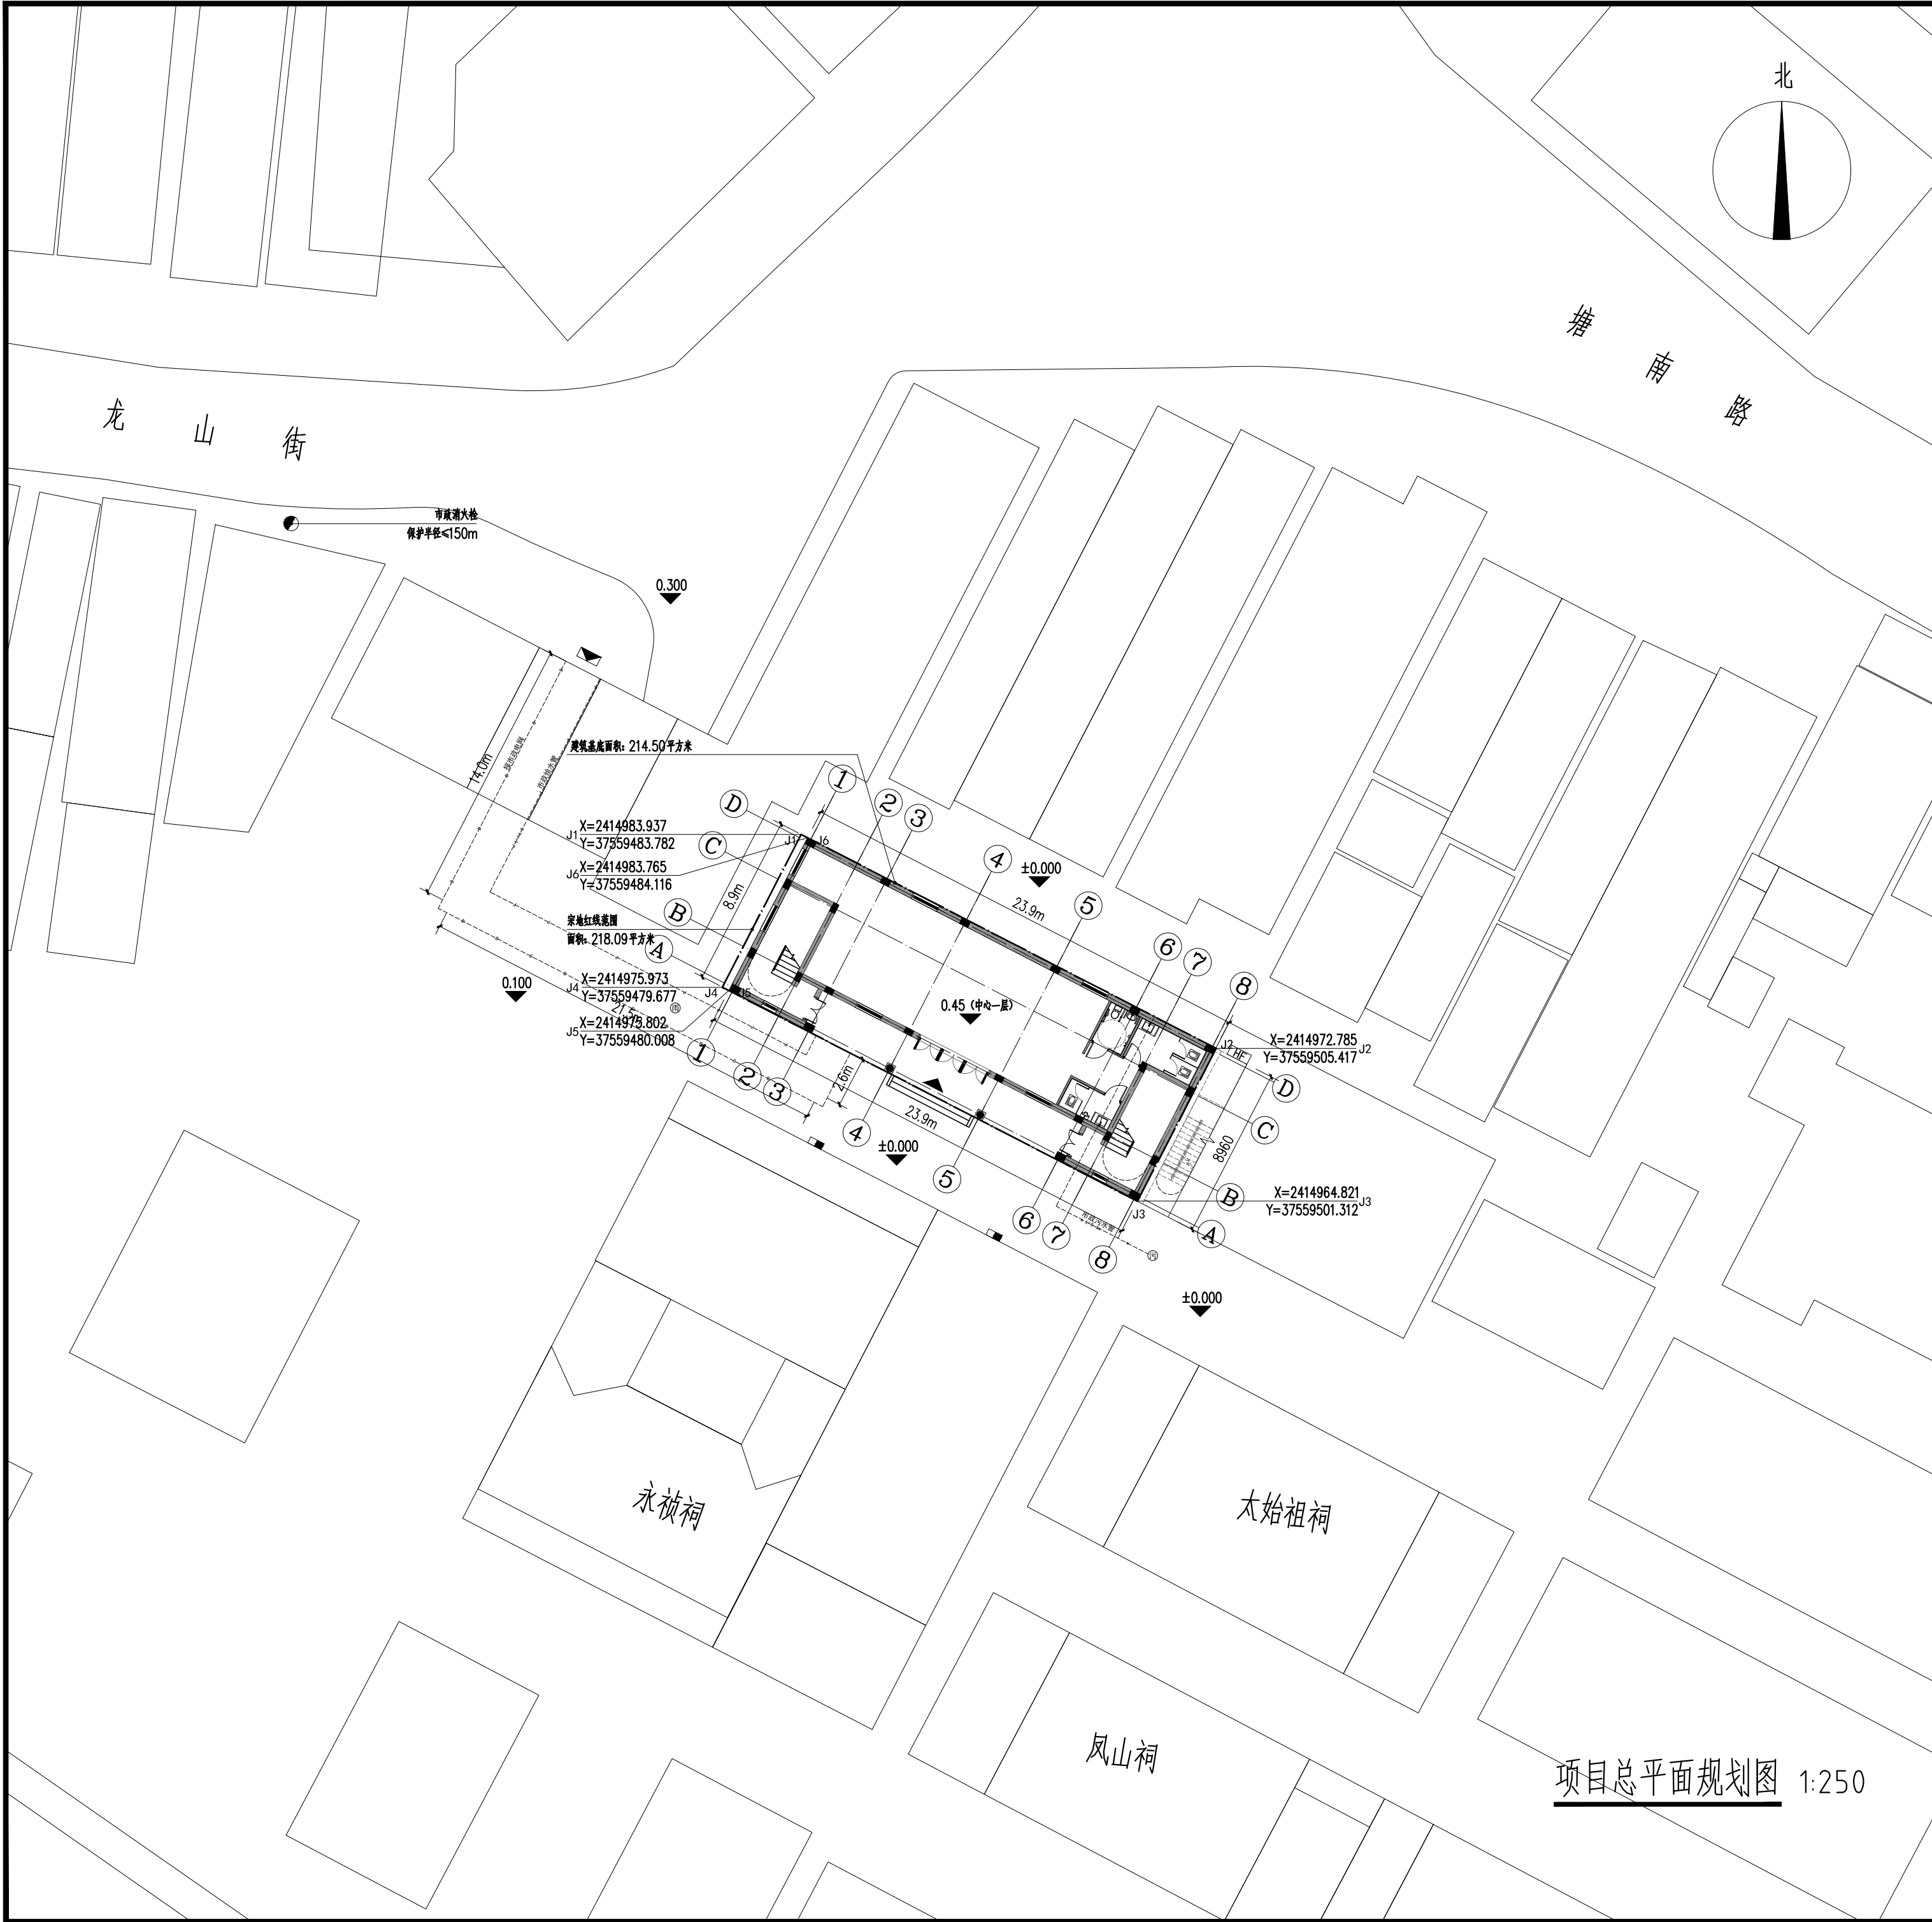

项目总平面规划图 1:250