

序号	项目	计量单位	单位换算	备注
1	4.4米板 4.4m board C40 concrete C40 concrete	m ²	152826.93	229.24 亩
2	4.4米板 4.4m board C40 concrete C40 concrete	m ²	0	0
3	4.4米板 4.4m board C40 concrete C40 concrete	m ²	152826.93	229.24 亩
4	4.4米板 4.4m board C40 concrete C40 concrete	m ²		1.5 亩
5	4.4米板 4.4m board C40 concrete C40 concrete	m ²	97761.09	1.5 亩
6	4.4米板 4.4m board C40 concrete C40 concrete	m ²	151999.89	2.2 亩
7	4.4米板 4.4m board C40 concrete C40 concrete	m ²	93109.65	1.3 亩
8	4.4米板 4.4m board C40 concrete C40 concrete	m ²	52307.75	0.7 亩
9	4.4米板 4.4m board C40 concrete C40 concrete	m ²	46551	0.6 亩
10	4.4米板 4.4m board C40 concrete C40 concrete	m ²	0.99	(6)/3
11	4.4米板 4.4m board C40 concrete C40 concrete	m ²	0.55	
12	4.4米板 4.4m board C40 concrete C40 concrete	m ²	60.92	100% 0.1 / 0.1
13	4.4米板 4.4m board C40 concrete C40 concrete	m ²	34.23	100% 0.1 / 0.1
14	4.4米板 4.4m board C40 concrete C40 concrete	m ²	10935	100% 0.1 / 0.1
15	4.4米板 4.4m board C40 concrete C40 concrete	m ²	7.2	100% 0.1 / 0.1
16	4.4米板 4.4m board C40 concrete C40 concrete	m ²	100	1.5 亩
17	4.4米板 4.4m board C40 concrete C40 concrete	m ²	51	0.7 亩
18	4.4米板 4.4m board C40 concrete C40 concrete	m ²	3	0.04 亩
19	4.4米板 4.4m board C40 concrete C40 concrete	m ²	46	0.6 亩
20	4.4米板 4.4m board C40 concrete C40 concrete	m ²	330	0.4 亩
21	4.4米板 4.4m board C40 concrete C40 concrete	m ²	1433	0.2 亩
22	4.4米板 4.4m board C40 concrete C40 concrete	m ²	1.60	0.02 亩

材料名称	规格	单位					材料人	材料来源	备注
		长度	面积	重量	体积	数量			
00	螺纹钢	(kg)	(m)	(m ²)	(m ²)	(m ²)			
01	螺纹钢	1	16.15	6096.6	1488.7	1488.7	钢筋工班	二班	下月
02	螺纹钢	1	19.00	9338.7	1460.6	211.0.2	钢筋工班	二班	下月
03	螺纹钢	2	18.60	3666.0	4999.3	737.0.2	钢筋工班	二班	下月
04	螺纹钢	2	14.00	5832.0	7857.83	8736.24	钢筋工班	二班	下月
05	螺纹钢	1	9.00	2214.0	2214.0	2214.0	钢筋工班	二班	下月
06	螺纹钢	2	14.00	12240.0	16108.25	25042.18	钢筋工班	二班	下月
07	螺纹钢	2	8.35	128.0	128.0	128.0	钢筋工班	二班	下月
08	螺纹钢	1	24.80	7208	7718.0	14926	钢筋工班	二班	下月
09	螺纹钢	1	10.30	1076	1020	510	钢筋工班	二班	下月
10	螺纹钢	2	10.80	1108.2	1338.56	460.72	钢筋工班	二班	下月
11	螺纹钢	1	5.30	141.0	141.0	141.0	钢筋工班	二班	下月
12	螺纹钢	1	5.40	496	502.3	502.3	钢筋工班	二班	下月
13	螺纹钢	1	5.20	44.4	44.4	44.4	钢筋工班	二班	下月
14	螺纹钢	1	5.20	44.5	44.5	44.5	钢筋工班	二班	下月
15	螺纹钢	1	4.10	384	192	192	钢筋工班	二班	下月
	合计			50232.25	56533.08	83166.89			

02-1	02-2	02-3	02-999	03-000
------	------	------	------	------	------	------	------	------	-------	-------	--------	--------	

DESIGN
INSTITUTE

广州博厦建筑设计研究院有限公司
GUANGZHOU BOXA ARCHITECTURAL DESIGN
INSTITUTE CO., LTD.

证书
CERTIFICATE
给水、排水、桥梁、道路、园林、人防工程设计甲级、
证书编号：A24A007828
城乡规划编制甲级资质证书编号：

建设单位 Client	卡夫亨氏(阳江)食品有限公司
工程地址	中山火炬(阳西)产业转移

工程名称 Project Name	卡夫亨氏阳江新建食品工厂项目 建设工程设计方案(调整)
----------------------	--------------------------------

Sub Project	工程编号 Project No.	子项编号 Sub Project No.

Verified by 张永军
Date 2016.10.16

Prioritizing

Professionalism

Education

Healthcare

校 对 林智健 审核 李健

设计 Designer	谭毅坚	谭毅坚
----------------	-----	-----

图名	图号	专业	阶段	日期
Drawing Title		专业	阶段	日期

图专 11-20

设计研究院有限公司

设计单位专用章	Same of design unit
---------	---------------------

此图纸必须经图纸审查机构审查合格盖章

1. 1990-1991

中华人民共和国一级注册建筑师

姚嘉暉	Phase I building
姓 名:	
地址:	New Building 新建建築公司

有效期至：2026年6月

	Phase 1 underground pond
	厂区道路

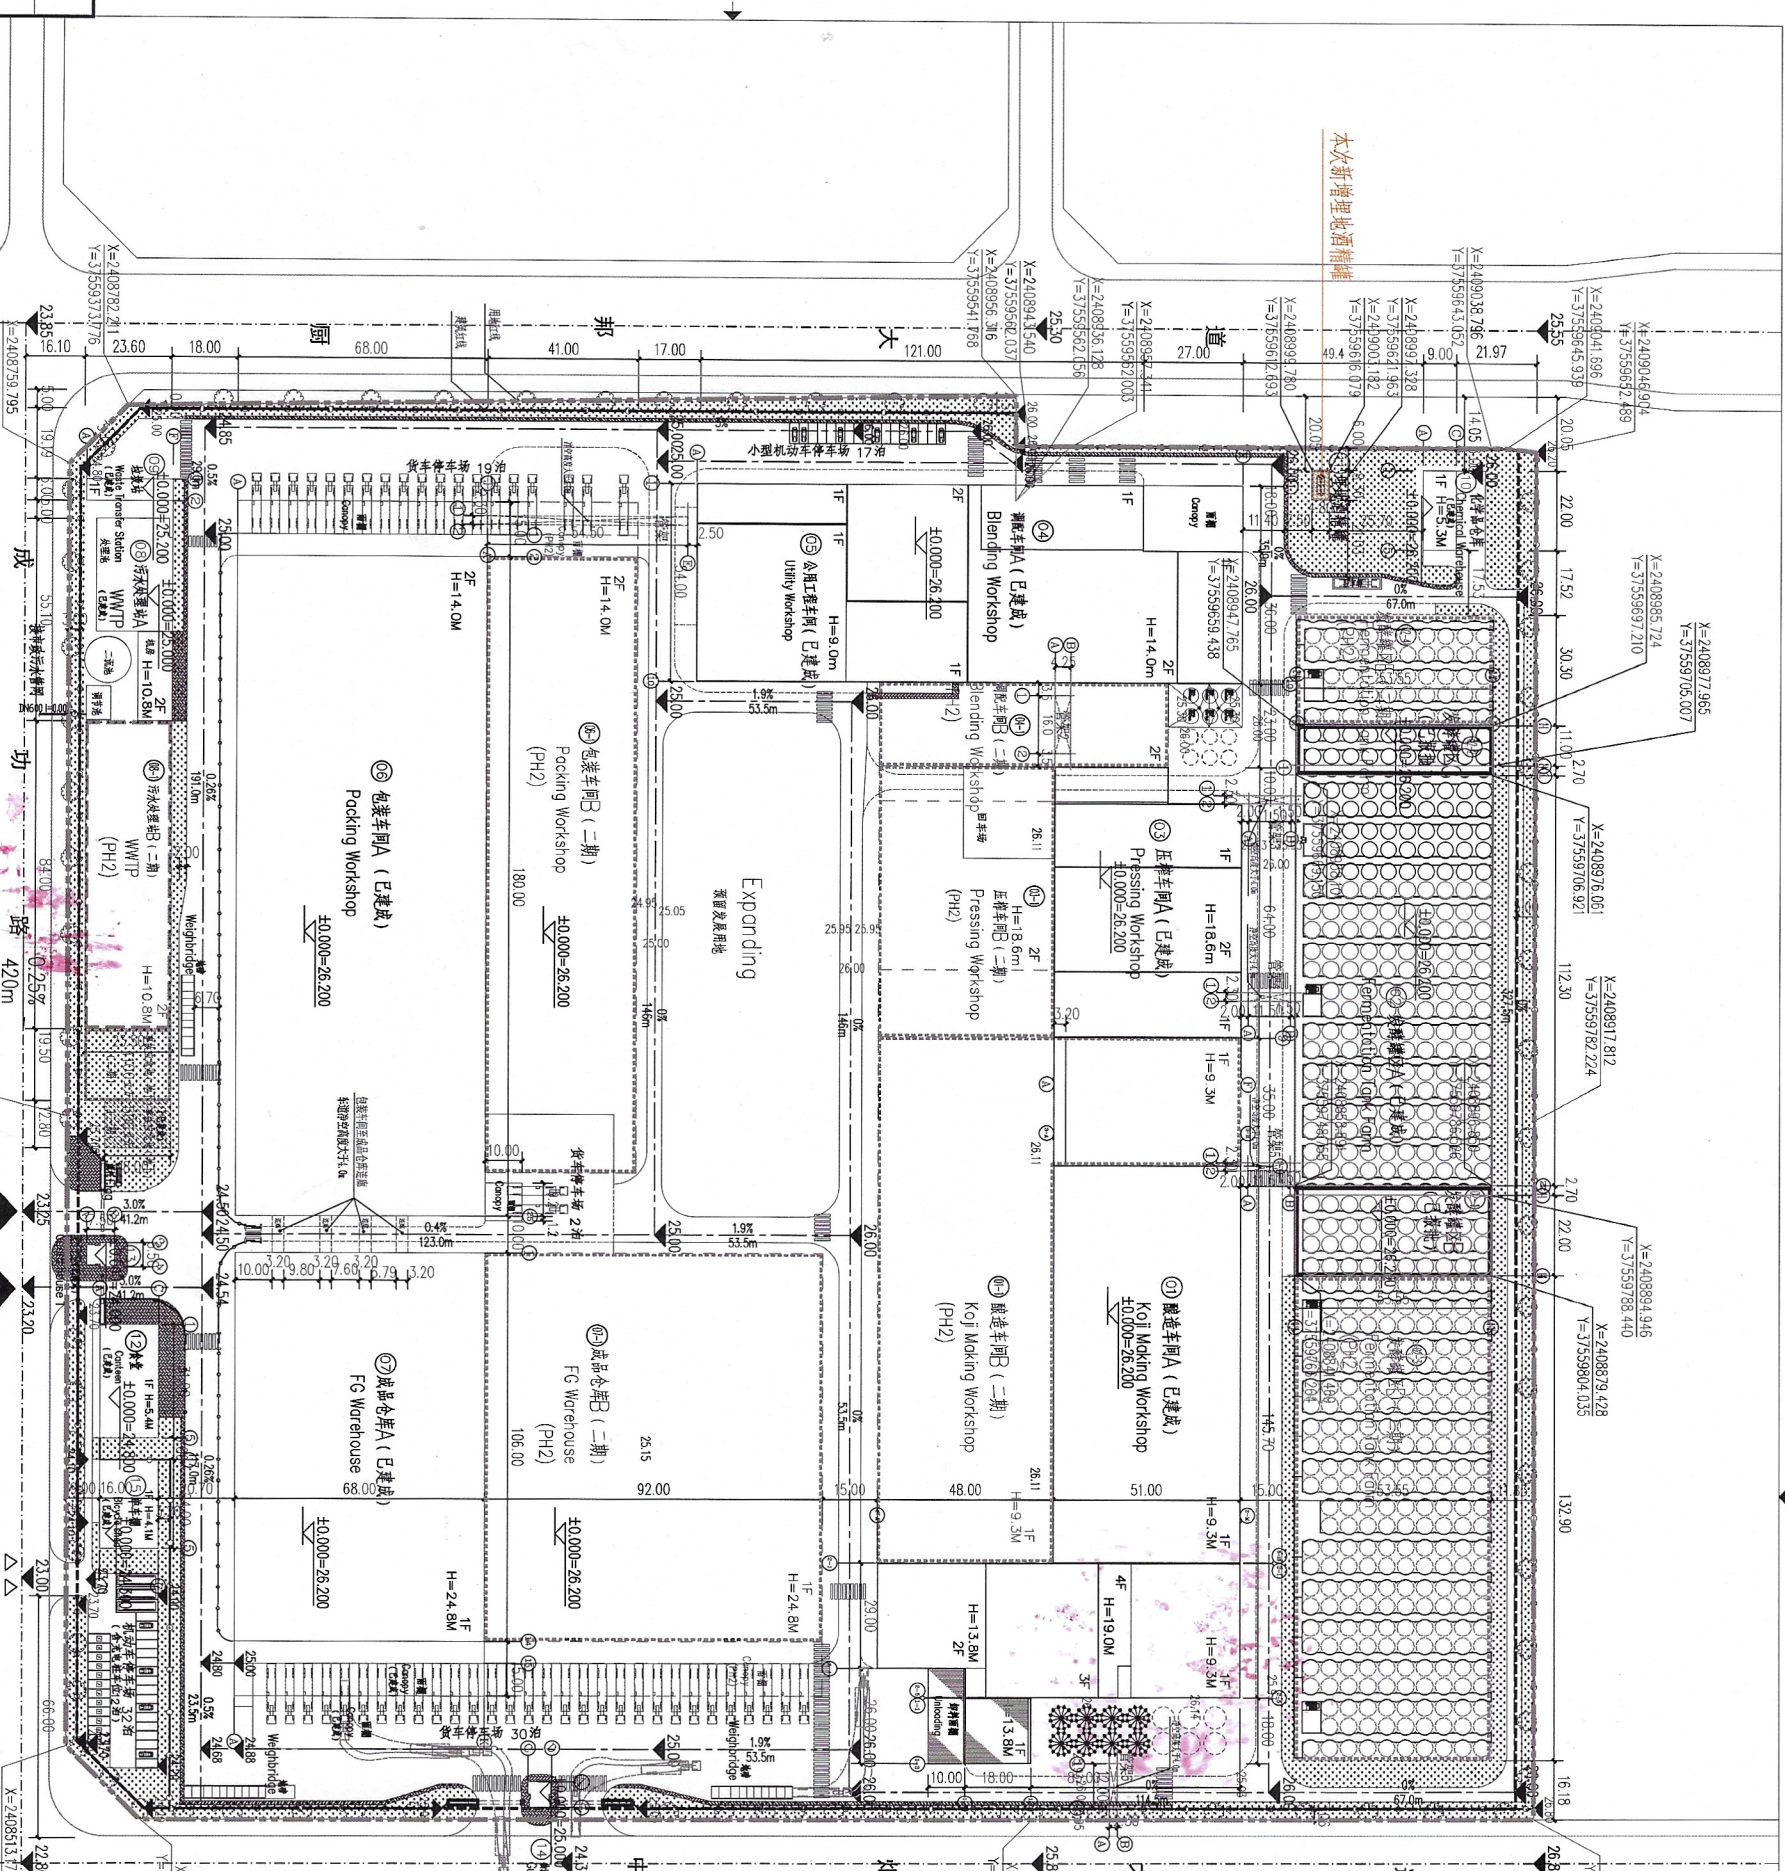
[illegible]

图号	BK-01	图名	招远市城市总体规划
设计		编制	
审核		审批	
校对		签字	
日期	2024.06	盖章	

[illegible][illegible]

人行道

此图纸必须经图纸审查机构审查合格盖章

[illegible]

规划设计说明:

一、工程概况:

1、本图规划用地范围及控制坐标的坐标采用2000国家大地坐标系;高程采用1985国家高程系统;

2、图中尺寸及标高单位均为米(m)。

- 3、图中虚线不为建筑高度；
- 4、除特别注明外，建筑单体所标尺寸均为檐体外包尺寸，坐标标注以细线为准；
- 5、本工程所设置的消防主道的净宽度和净高度均大于4米，消防车道的坡度 $\leq 10\%$ ，消防车转弯半径不小于9米。

保、工艺及国家相关要求。

二、设计依据:

1、建设单位提供的用地范围红线图及《规划设计条件》;


忍平固布置 1:1000