


厨邦大道

忠义路

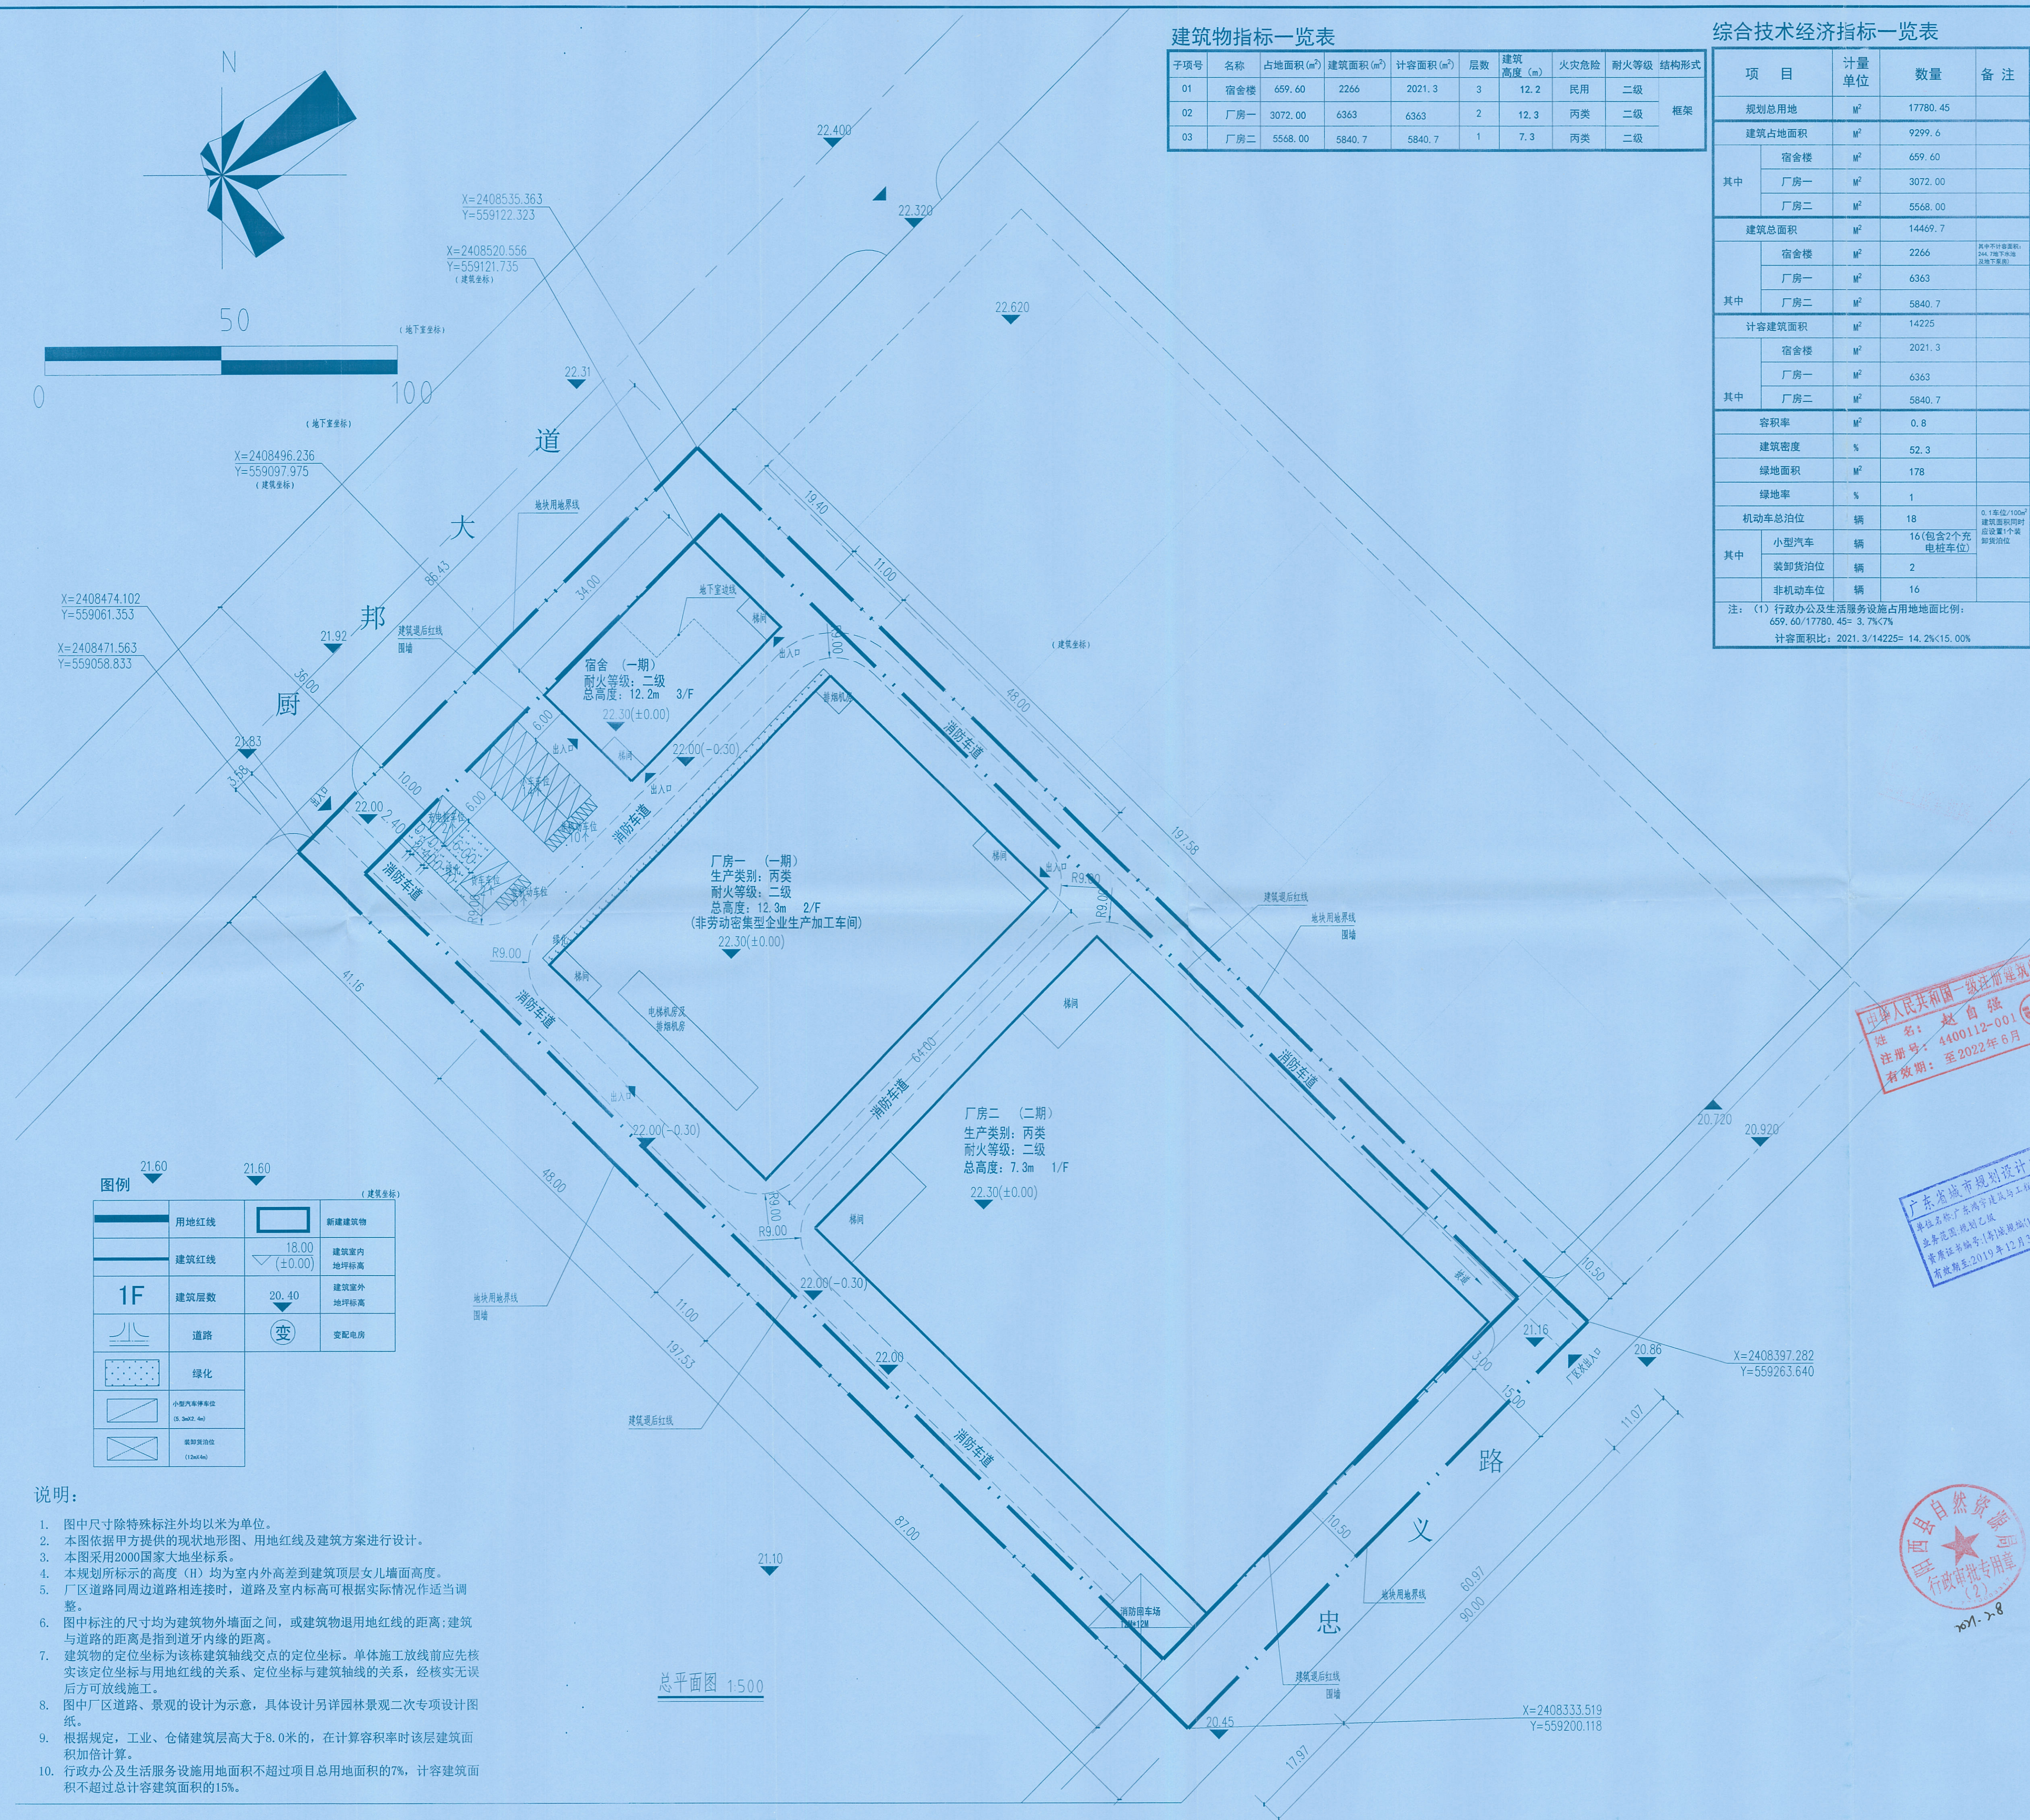

子项号	名称	占地面积 (m ²)	建筑面积 (m ²)	计容面积 (m ²)	层数	建筑高度 (m)	火灾危险	耐火等级	结构形式
01	宿舍楼	659.60	2266	2021.3	3	12.2	民用	二级	框架
02	厂房一	3072.00	6363	6363	2	12.3	丙类	二级	
03	厂房二	5568.00	5840.7	5840.7	1	7.3	丙类	二级	

综合技术经济指标一览表				
项 目		计量单位	数量	备 注
规划总用地		m ²	17780.45	
建筑占地面积		m ²	9299.6	
其中	宿舍楼	m ²	659.60	
	厂房一	m ²	3072.00	
	厂房二	m ²	5568.00	
建筑总面积		m ²	14465.7	
其中	宿舍楼	m ²	2266	其中不计容积率 244.78平方米 (见地下车库)
	厂房一	m ²	6363	
	厂房二	m ²	5840.7	
计容建筑面积		m ²	14225	
其中	宿舍楼	m ²	2021.3	
	厂房一	m ²	6263	
	厂房二	m ²	5840.7	
容积率		m ²	0.8	
建筑密度		%	52.3	
绿地面积		m ²	178	
绿地率		%	1	
机动车总泊位		辆	18	0.1车位/100m ² 建筑面积同时 设置1个残疾 人车位
其中	小型汽车	辆	16(包含2个充电桩车位)	
	装卸货泊位	辆	2	
	非机动车泊位	辆	16	
注：(1) 行政办公及生活服务设施用地比例： 659.60/17780.45= 3.7%<7%				
计容面积比：2021.3/14225= 14.2%<15.00%				

附 注 DESCRIPTIONS	
1	不可按图纸(含电子版)量取尺寸,所有尺寸均须通过材料确定,未经同意不得使用。油漆、数量或复制本文件及其资料。
2	此施工图设计必须经过相关政府规划、建设、消防等部门及审图公司审核过后方可施工。
注: Note:	
建筑工程勘察设计院出图专用章 单位:广东潮安建设与工程勘察设计院有限公司 图:建筑行业(建筑工程)甲级 注册编号:A144001127 时间:2023年09月17日	

审定 APPROVED	BY	梁宇凌	
审核 CHECKED	BY	陈蔚乔	
注册册 REGISTER	BY	赵自强	赵自强
项目负责 PROJECT CHARGE	BY	廖 强	廖强
		丁荣有	丁荣有
		赵自强	赵自强
专业负责 SPECIAL ENGL		梁颖斌	梁颖斌
校对 CHECKED	BY	林文进	林文进
设计 DESIGNED	BY	唐晋邦	唐晋邦
制图 DRAWN	BY	周伟伟	周伟伟
		印刷 PRINT	签名 SIGNATURE

建设单位：阳江市富利食品有限公司			
建设地点：阳西县火山火炬（阳西）产业转移工业园A02-05A-3地块			
工程名称：阳江市富利食品有限公司			
PROJECT：二期生产项目			
子项：单体名称			
SUBPROJECT：UNIT			
图名		总平面图	
版次	设计方	日期	2020.12
EDITION NO.			
图别	规划	图号	02
DRAWING TYPE		DRAWING NO.	J
设计号：			
审图号：			