

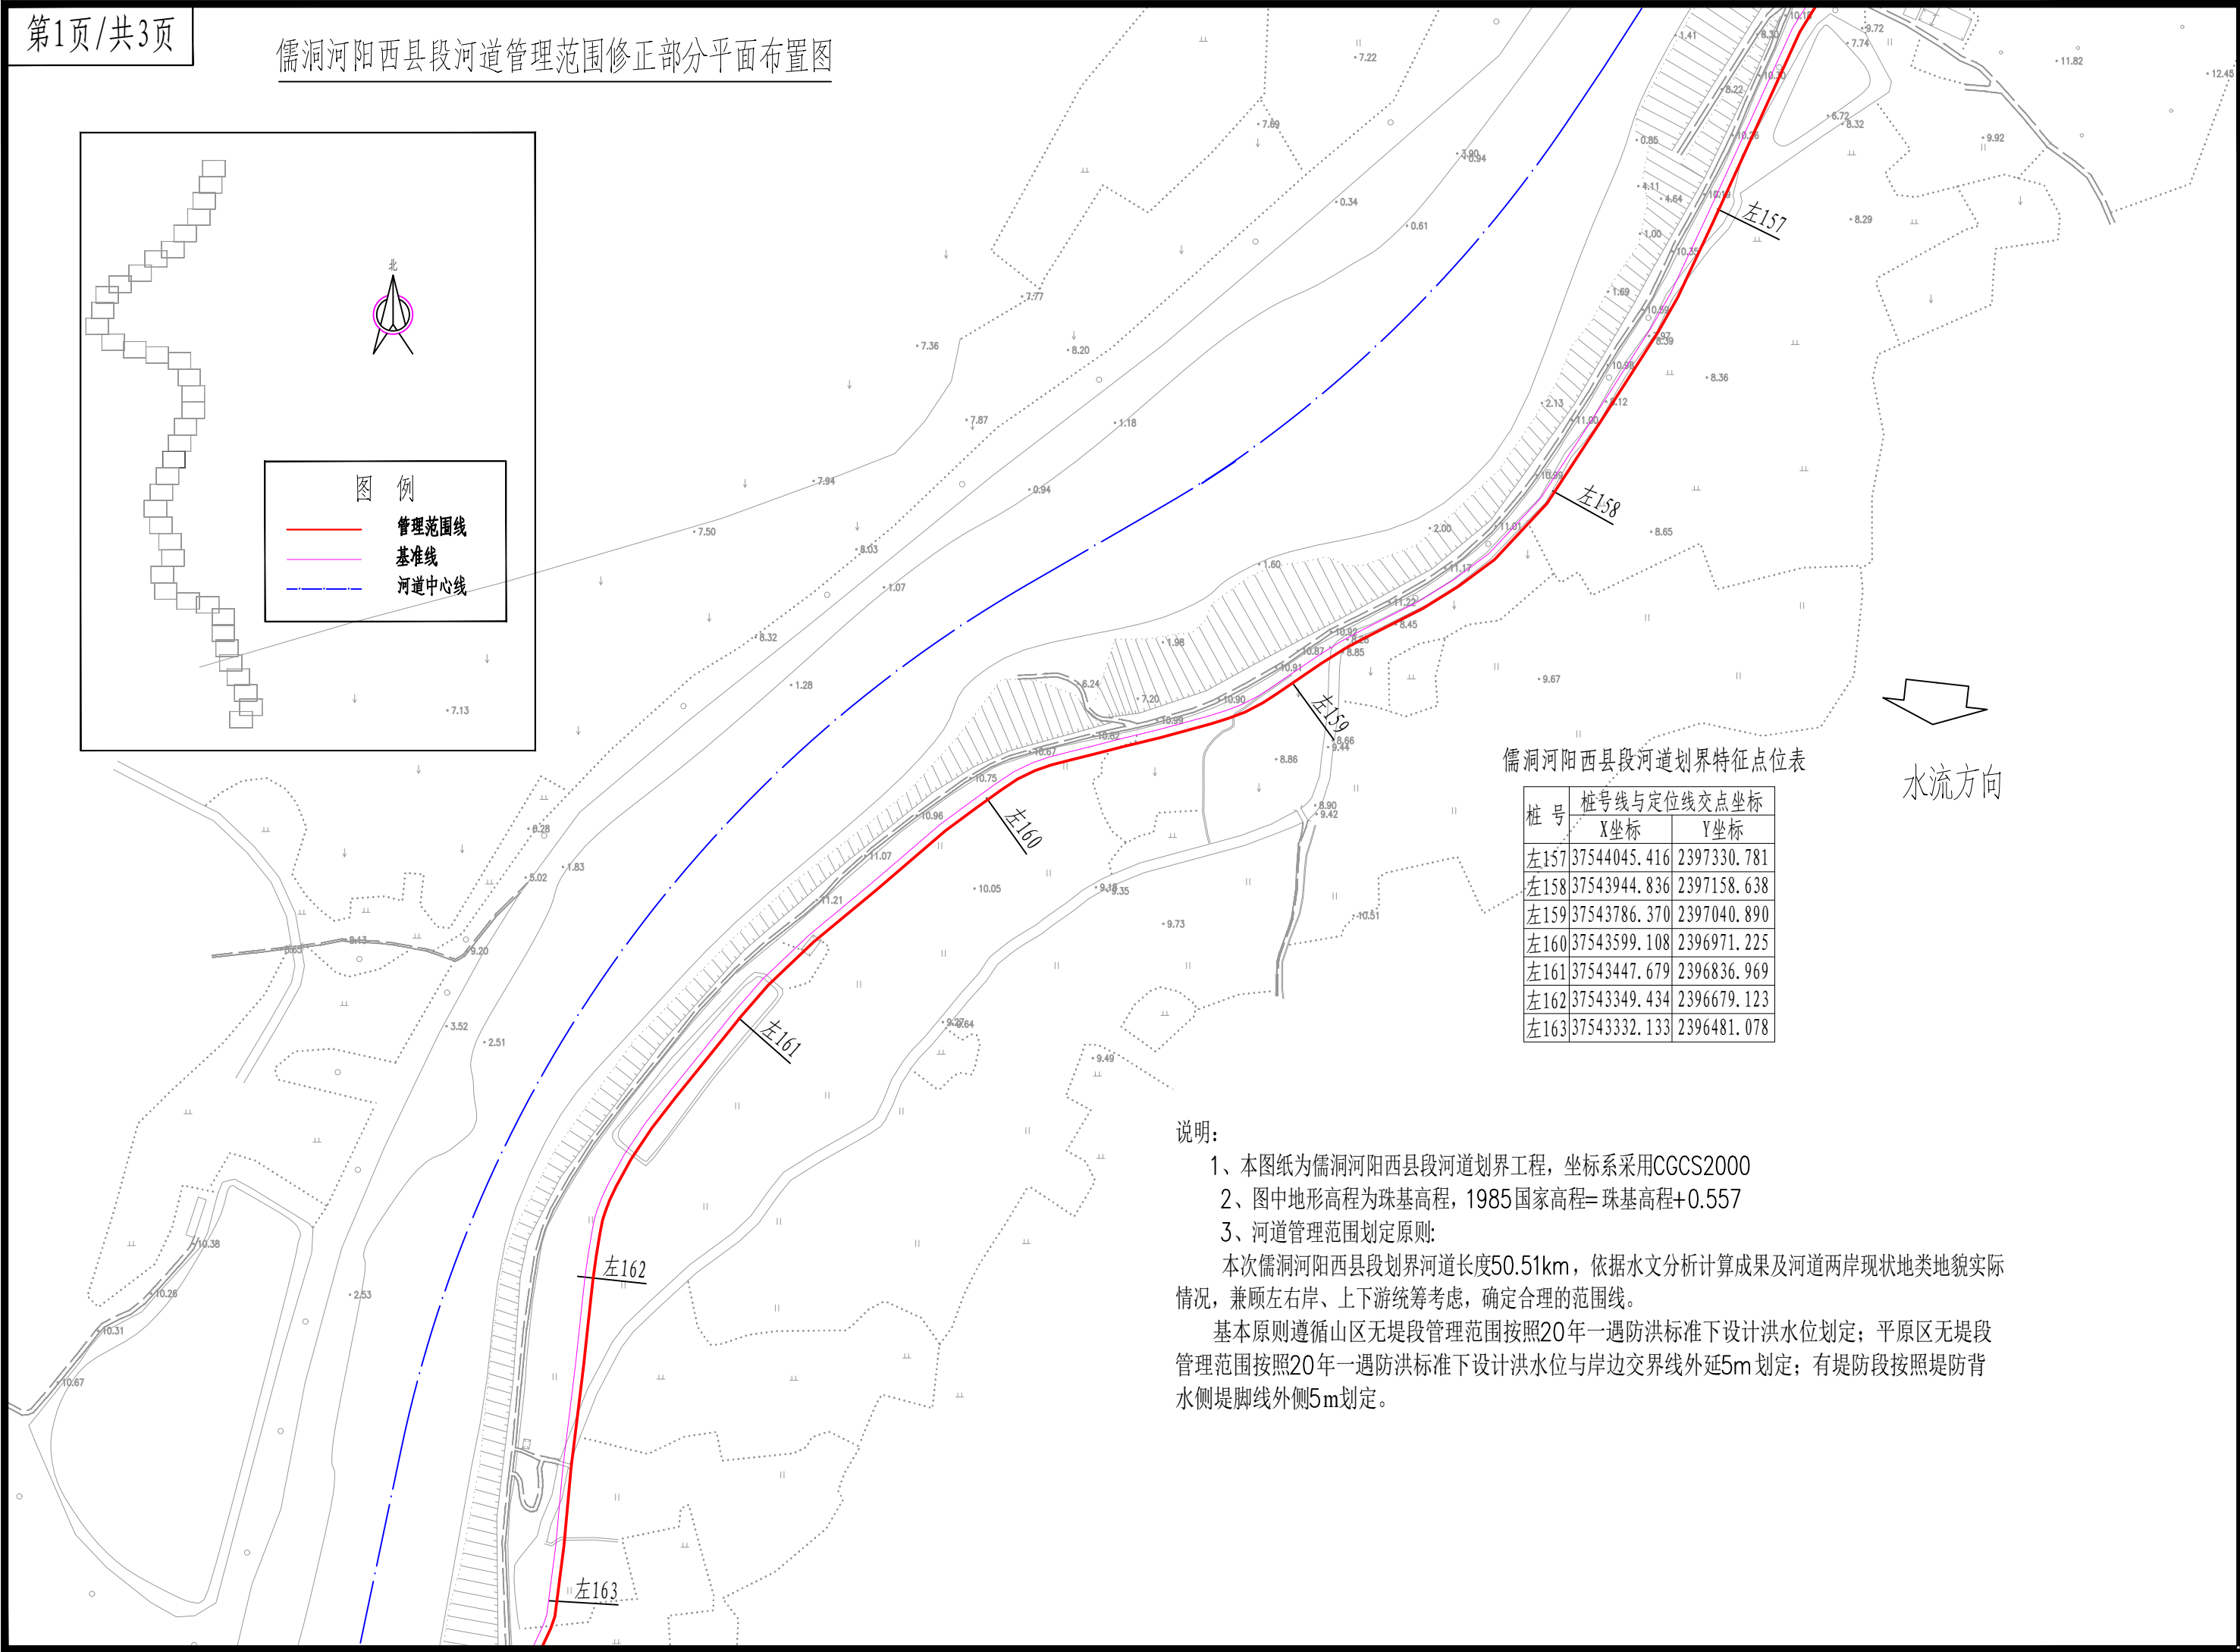


儒洞河阳西县段河道管理范围修正部分平面布置图

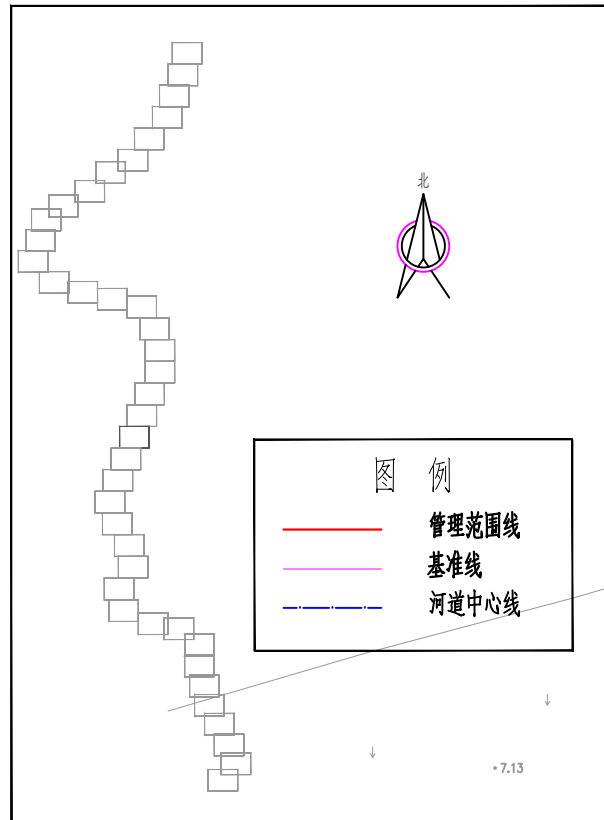


儒洞河阳西县段河道划界特征点位表

桩号	桩号线与定位线交点坐标	
	X坐标	Y坐标
左157	37544045.416	2397330.781
左158	37543944.836	2397158.638
左159	37543786.370	2397040.890
左160	37543599.108	2396971.225
左161	37543447.679	2396836.969
左162	37543349.434	2396679.123
左163	37543332.133	2396481.078

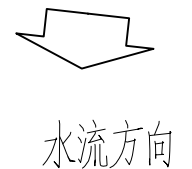

说明:

- 1、本图纸为儒洞河阳西县段河道划界工程，坐标系采用CGCS2000
- 2、图中地形高程为珠基高程，1985国家高程=珠基高程+0.557
- 3、河道管理范围划定原则:
 本次儒洞河阳西县段划界河道长度50.51km，依据水文分析计算成果及河道两岸现状地类地貌实际情况，兼顾左右岸、上下游统筹考虑，确定合理的范围线。
 基本原则遵循山区无堤段管理范围按照20年一遇防洪标准下设计洪水位划定；平原区无堤段管理范围按照20年一遇防洪标准下设计洪水位与岸边交界线外延5m划定；有堤防段按照堤防背水侧堤脚线外侧5m划定。

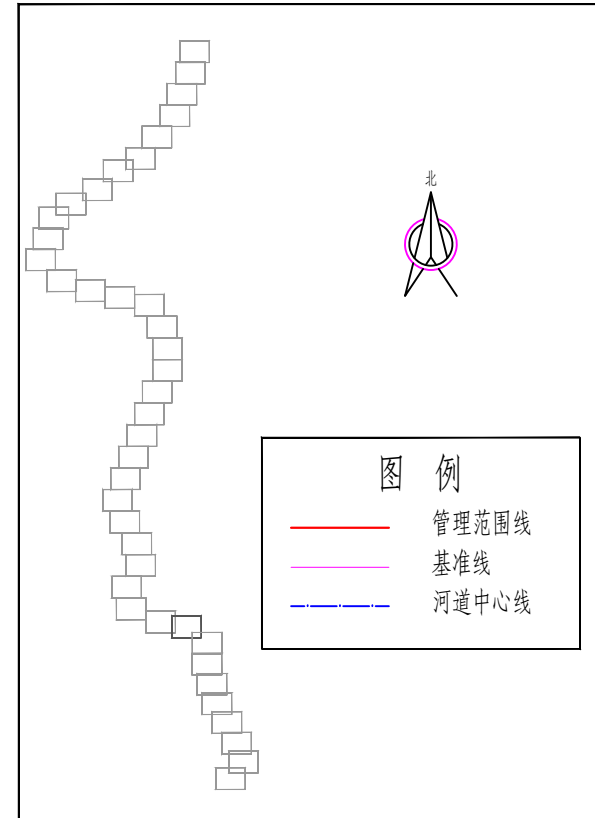

儒洞河阳西县段河道划界特征点位表


桩号	桩号线与定位线交点坐标	
	X坐标	Y坐标
左222	37544425.191	2388605.421
左223	37544584.342	2388489.640
左224	37544783.651	2388472.751
左225	37544822.499	2388360.095
左226	37545049.193	2387851.037
左227	37545099.857	2387423.409
左228	37545681.268	2387596.658
左229	37546163.415	2387524.191
左230	37546496.144	2387607.969

儒洞河阳西县段河道划界特征点位表


桩号	桩号线与定位线交点坐标	
	X坐标	Y坐标
右083	37544415.500	2388224.545
右084	37544421.261	2388027.172
右085	37544397.477	2387829.596
右086	37544395.190	2387741.506
右087	37544396.071	2387702.907

说明:

- 1、本图纸为儒洞河阳西县段河道划界工程,坐标系采用CGCS2000
- 2、图中地形高程为珠基高程,1985国家高程=珠基高程+0.557
- 3、河道管理范围划定原则:
 本次儒洞河阳西县段划界河道长度50.51km,依据水文分析计算成果及河道两岸现状地类地貌实际情况,兼顾左右岸、上下游统筹考虑,确定合理的范围线。
 基本原则遵循山区无堤段管理范围按照20年一遇防洪标准下设计洪水水位划定;平原区无堤段管理范围按照20年一遇防洪标准下设计洪水水位与岸边交界线外延5m划定;有堤防段按照堤防背水侧堤脚线外侧5m划定。

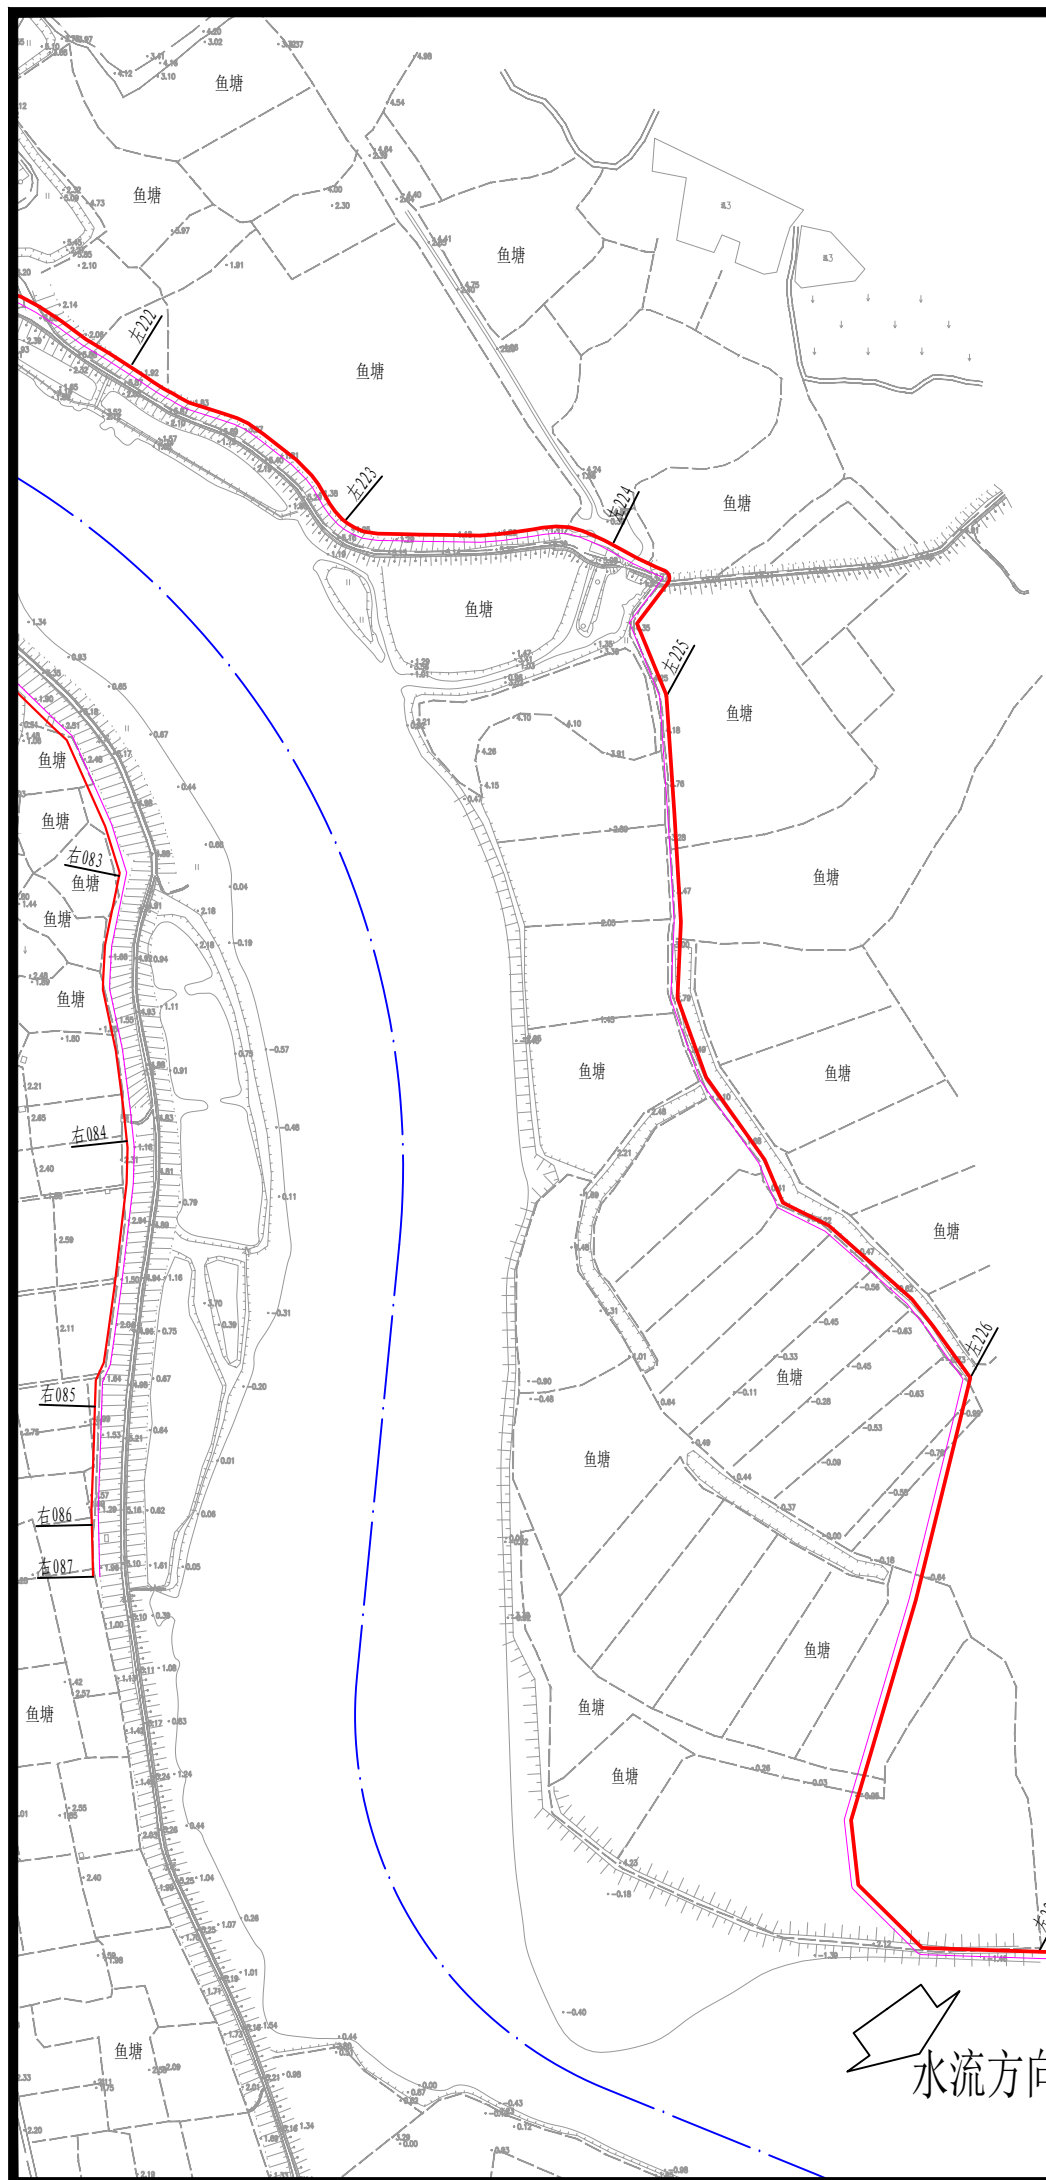

水流方向

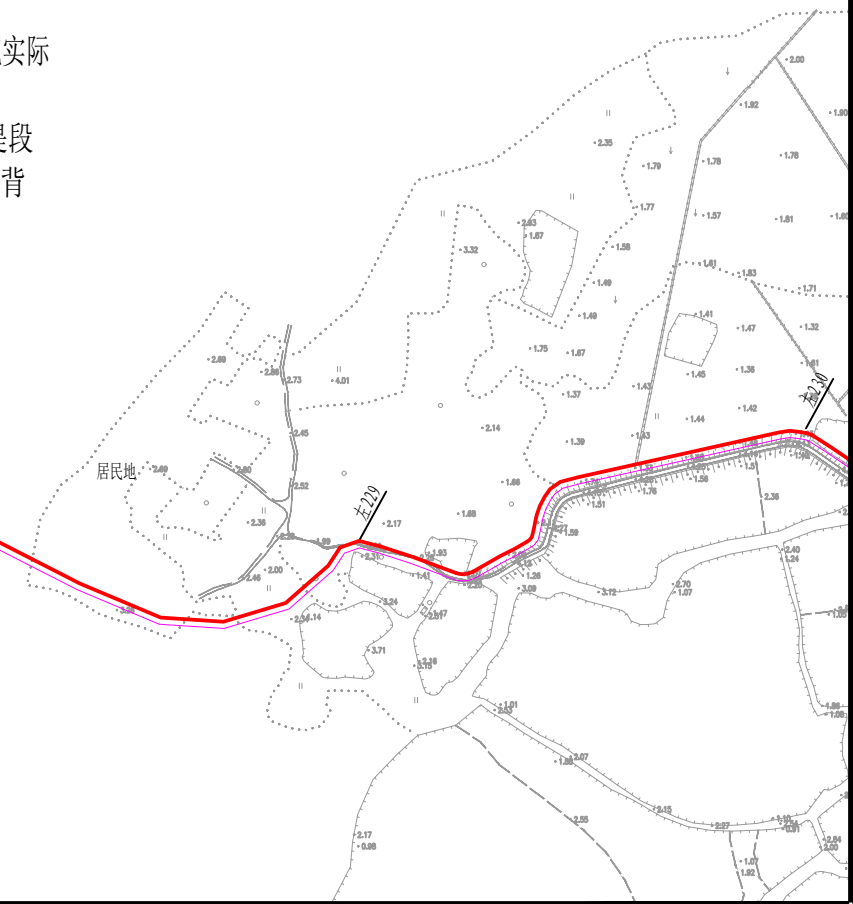

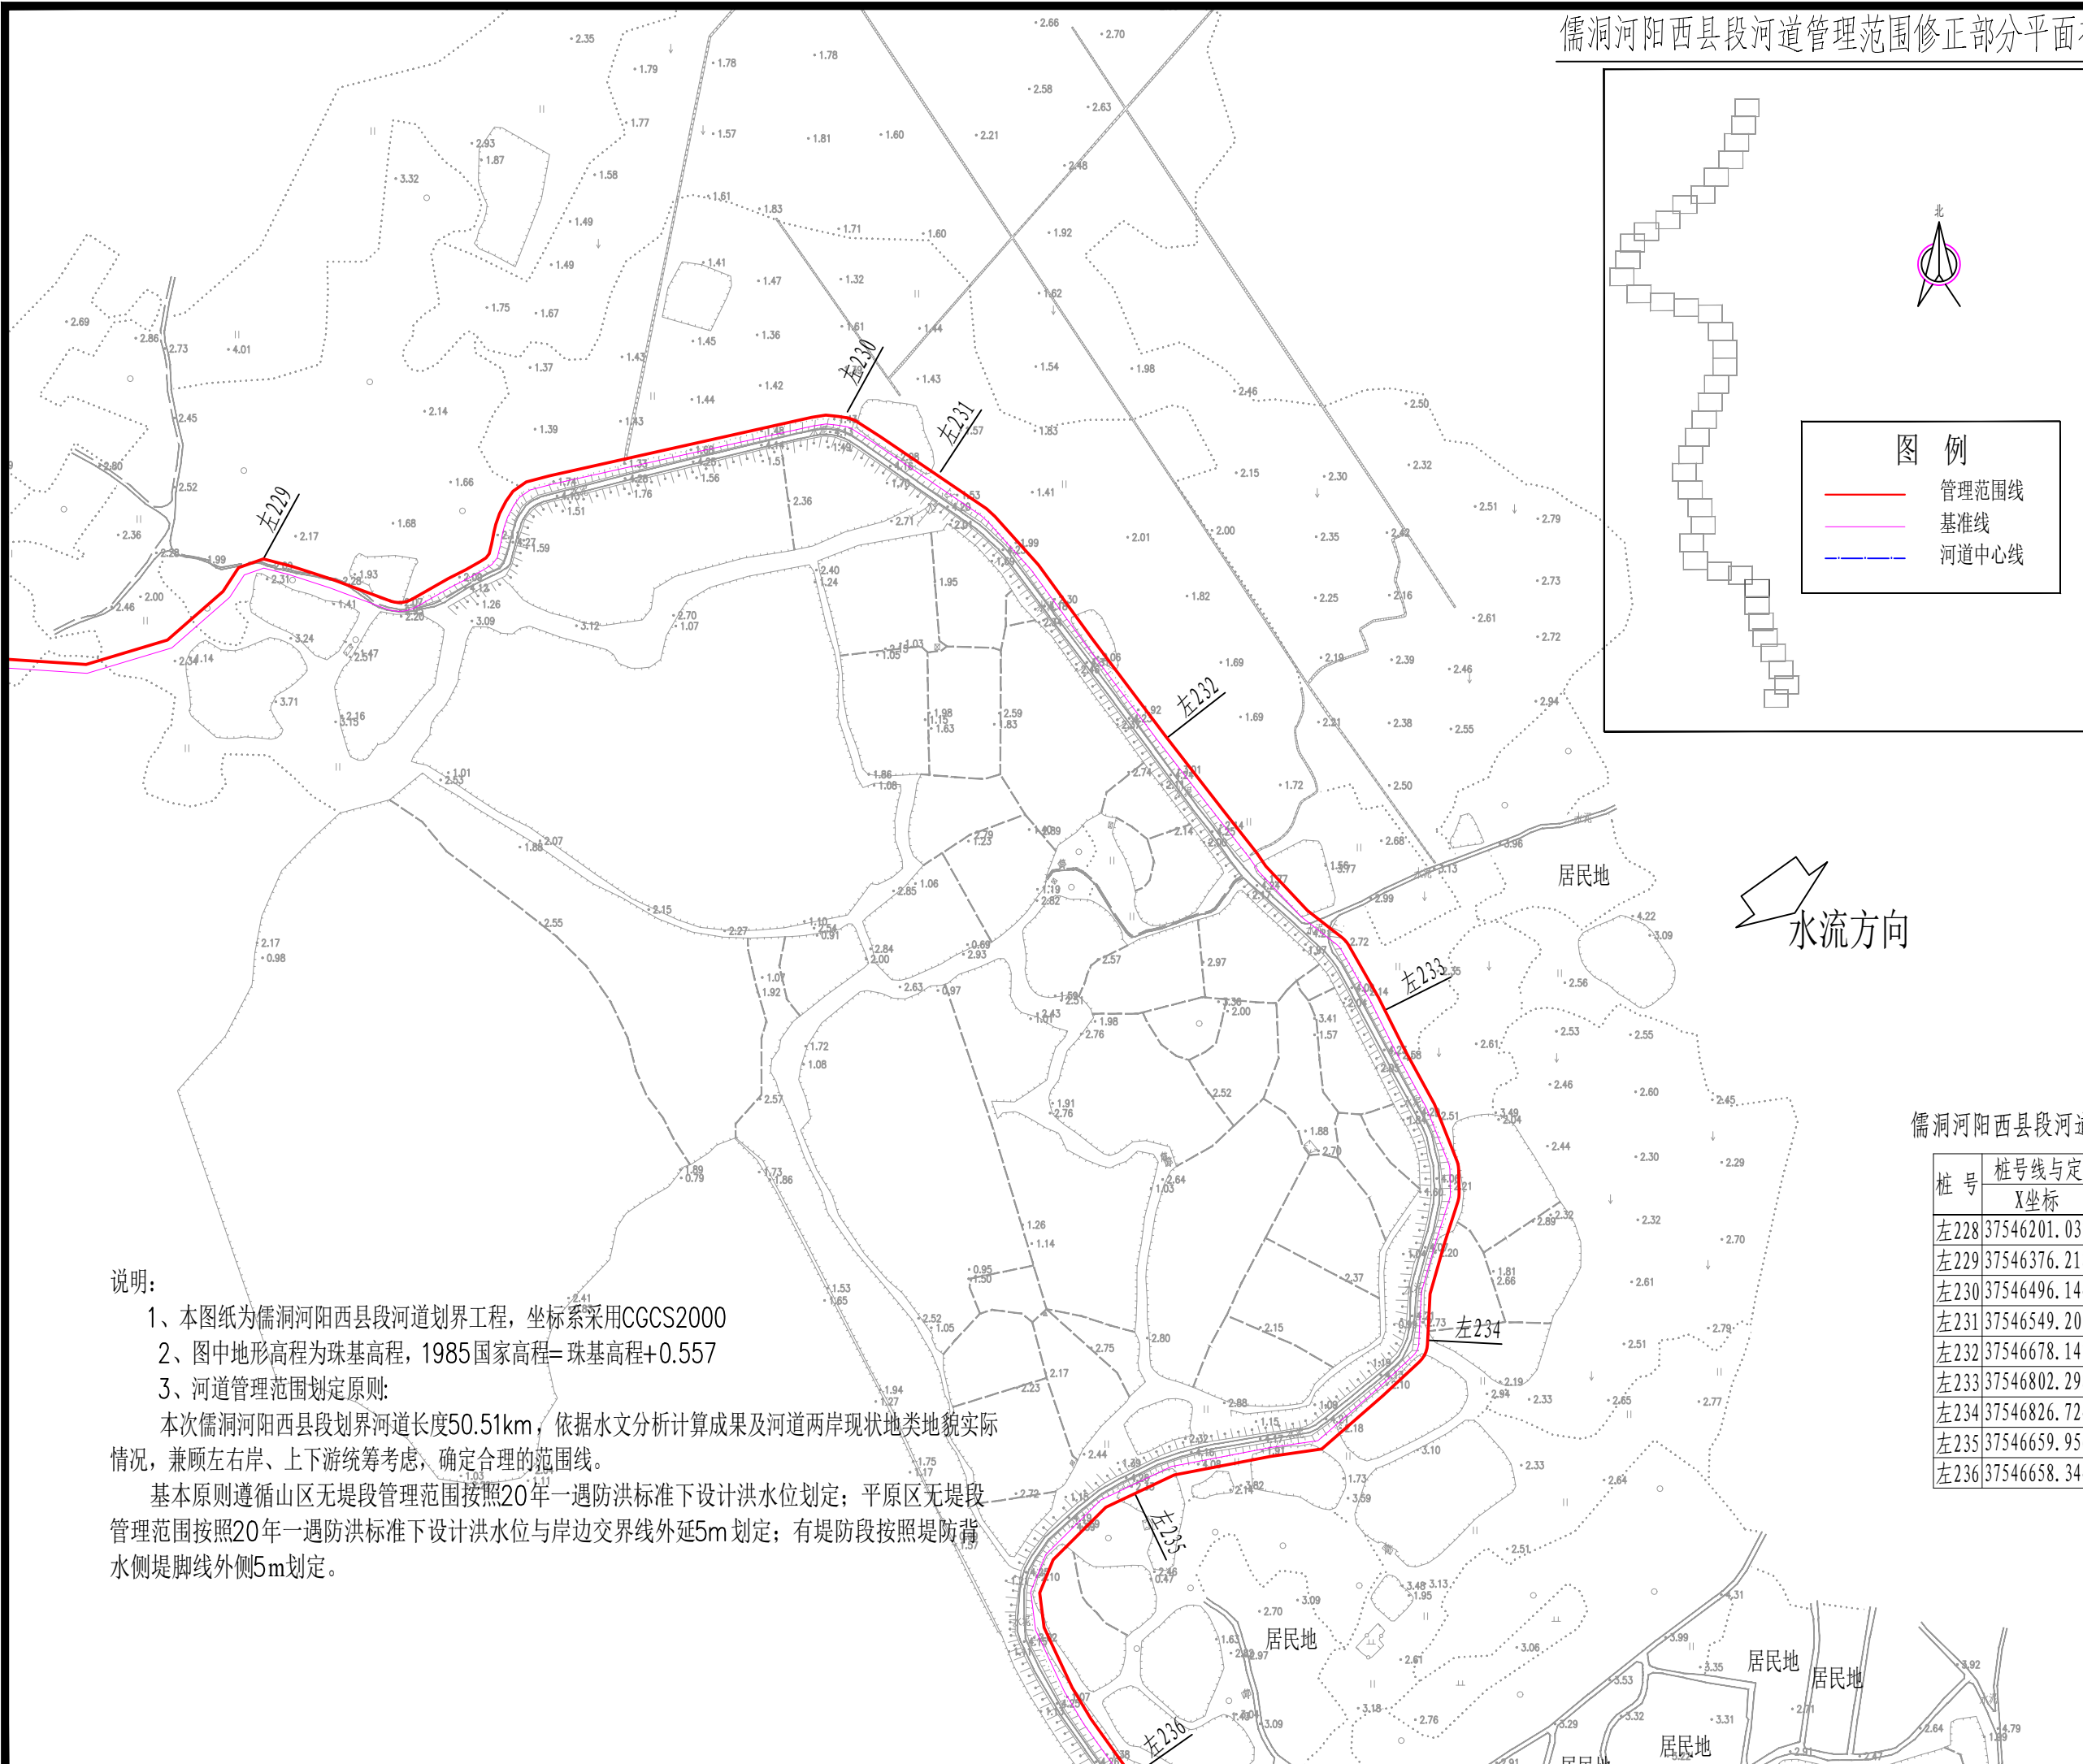


图 例

- 管理范围线
- 基准线
- 河道中心线

北

水流方向

儒洞河阳西县段河道划界特征点位表

桩号	桩号线与定位线交点坐标	
	X坐标	Y坐标
左228	37546201.037	2387770.527
左229	37546376.218	2387674.030
左230	37546496.144	2387607.969
左231	37546549.200	2387573.788
左232	37546678.147	2387422.191
左233	37546802.298	2387267.141
左234	37546826.724	2387079.097
左235	37546659.956	2386991.771
左236	37546658.344	2386830.464

说明:

- 1、本图纸为儒洞河阳西县段河道划界工程, 坐标系采用CGCS2000
- 2、图中地形高程为珠基高程, 1985国家高程=珠基高程+0.557
- 3、河道管理范围划定原则:
 本次儒洞河阳西县段划界河道长度50.51km, 依据水文分析计算成果及河道两岸现状地类地貌实际情况, 兼顾左右岸、上下游统筹考虑, 确定合理的范围线。
 基本原则遵循山区无堤段管理范围按照20年一遇防洪标准下设计洪水位划定; 平原区无堤段管理范围按照20年一遇防洪标准下设计洪水位与岸边交界线外延5m划定; 有堤防段按照堤防背水侧堤脚线外侧5m划定。