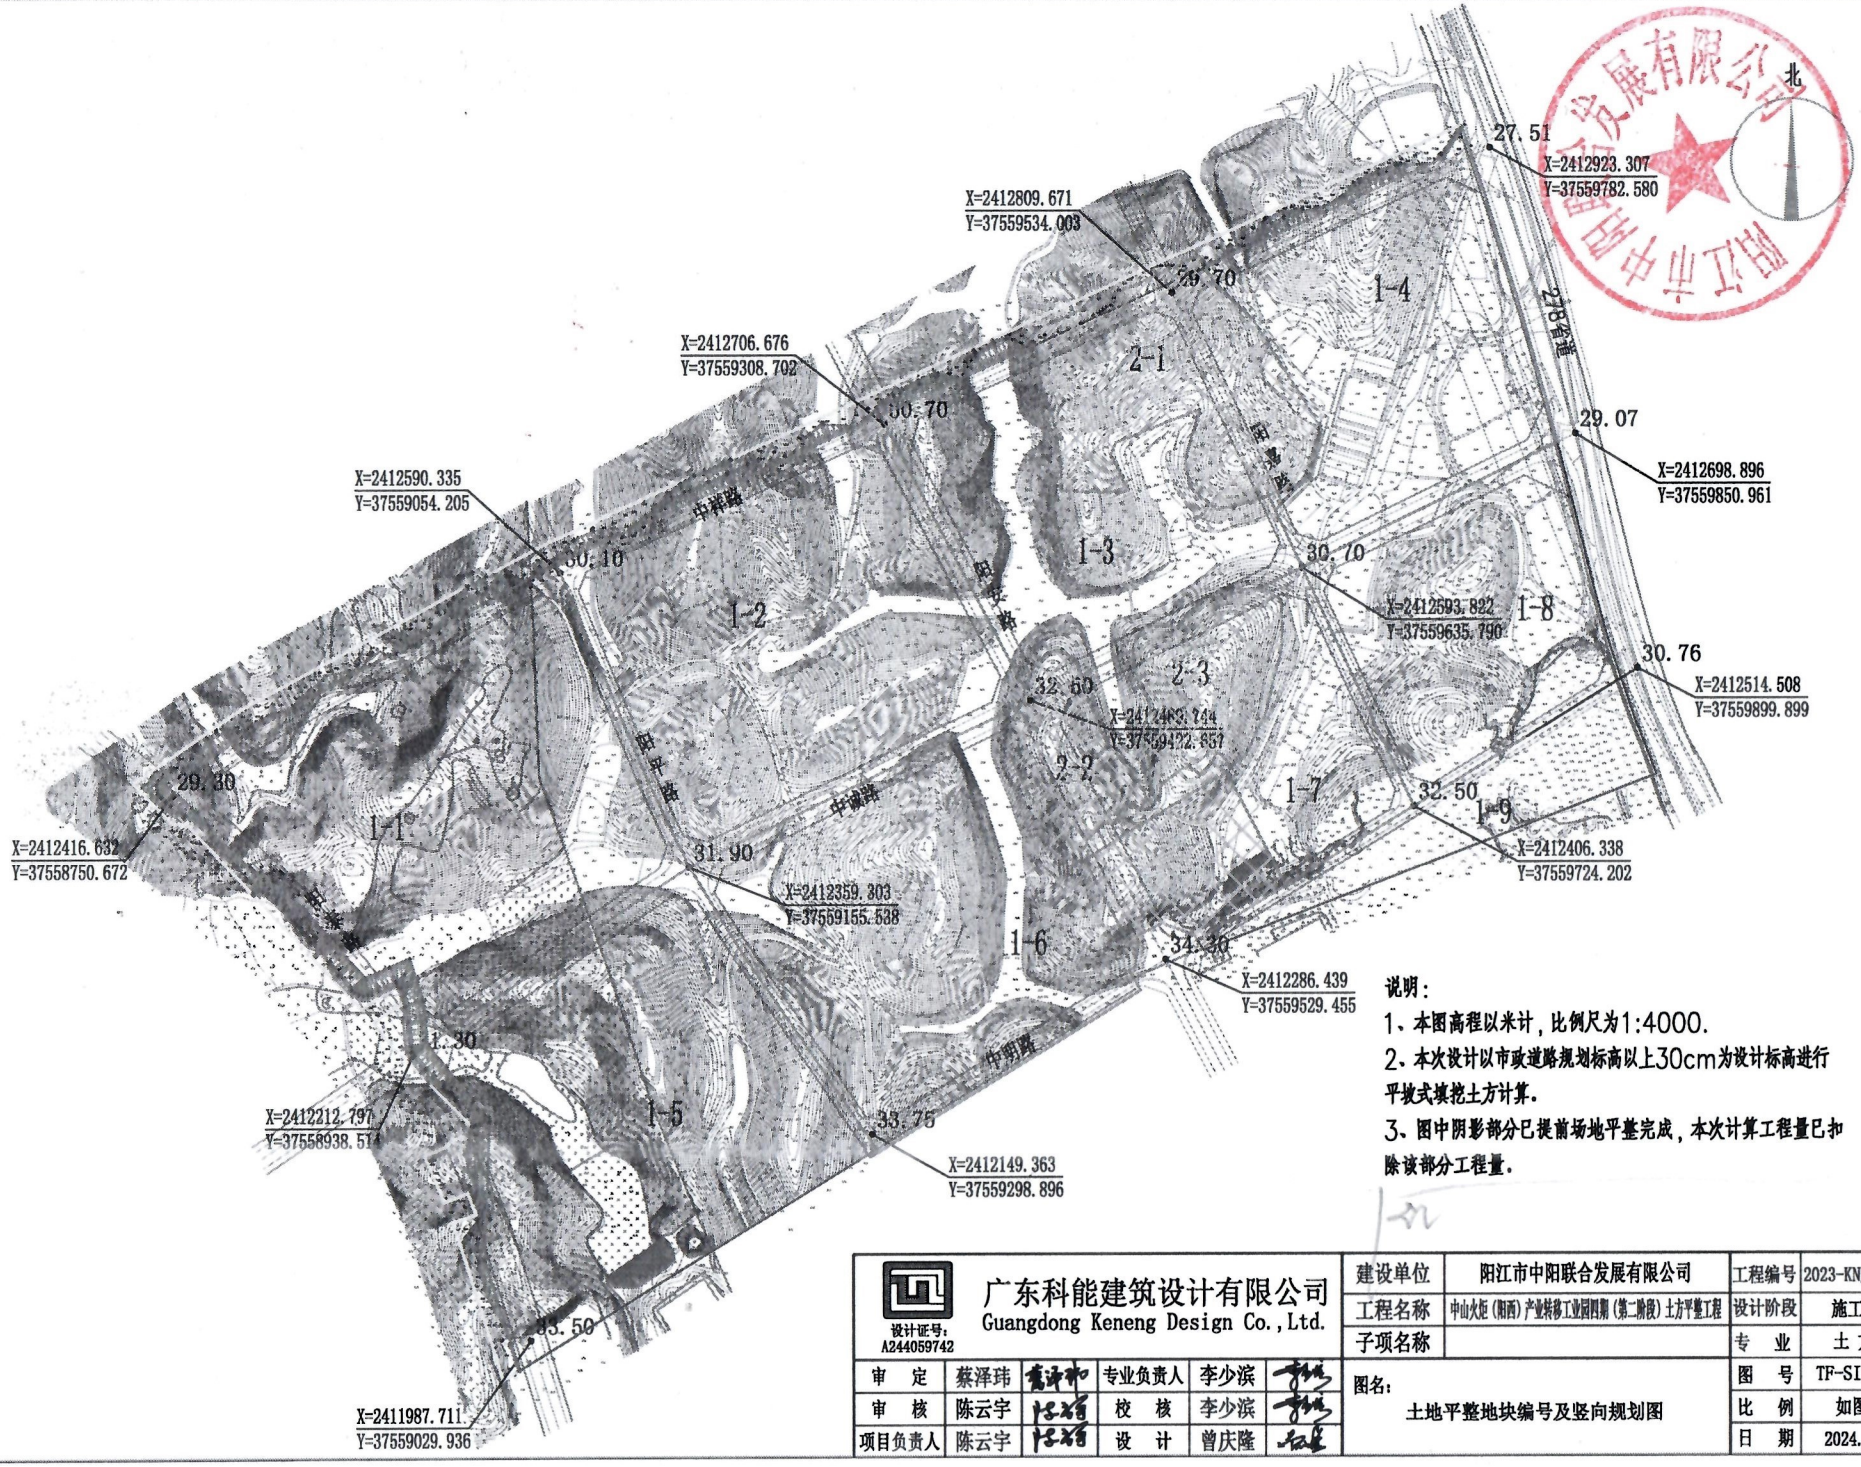


说明：

1、本图高程以米计，比例尺为1:4000.

2、本次设计以市政道路规划标高以上30cm为设计标高进行平坡式填挖土方计算.

3、图中阴影部分已提前场地平整完成，本次计算工程量已扣除该部分工程量.

| | | | | | | | | |
|---|---|---|---|---|---|---|---|---|
| 设计证号：A244059742 | 广东科能建筑设计有限公司 Guangdong Keneng Design Co.,Ltd. | | | | | 建设单位 | 阳江市中阳联合发展有限公司 | 工程编号 | 2023-KNJZ-2 |
| | | | | | | 工程名称 | 中山火炬（阳西）产业转移工业园四期（第二阶段）土方平整工程 | 设计阶段 | 施工图 |
| | | | | | | 子项名称 | | 专　业 | 土方 |
| 审　定 | 蔡泽玮 | | 专业负责人 | 李少滨 | | 图名：土地平整地块编号及竖向规划图 | | 图　号 | TP-SI-04 |
| 审　核 | 陈云宇 | | 校　核 | 李少滨 | | | | 比　例 | 如图 |
| 项目负责人 | 陈云宇 | | 设　计 | 曾庆隆 | | | | 日　期 | 2024.01 |