



# 附件 1

## 阳西县2024年第三批次城镇建设用地图 2406.09-37567.93

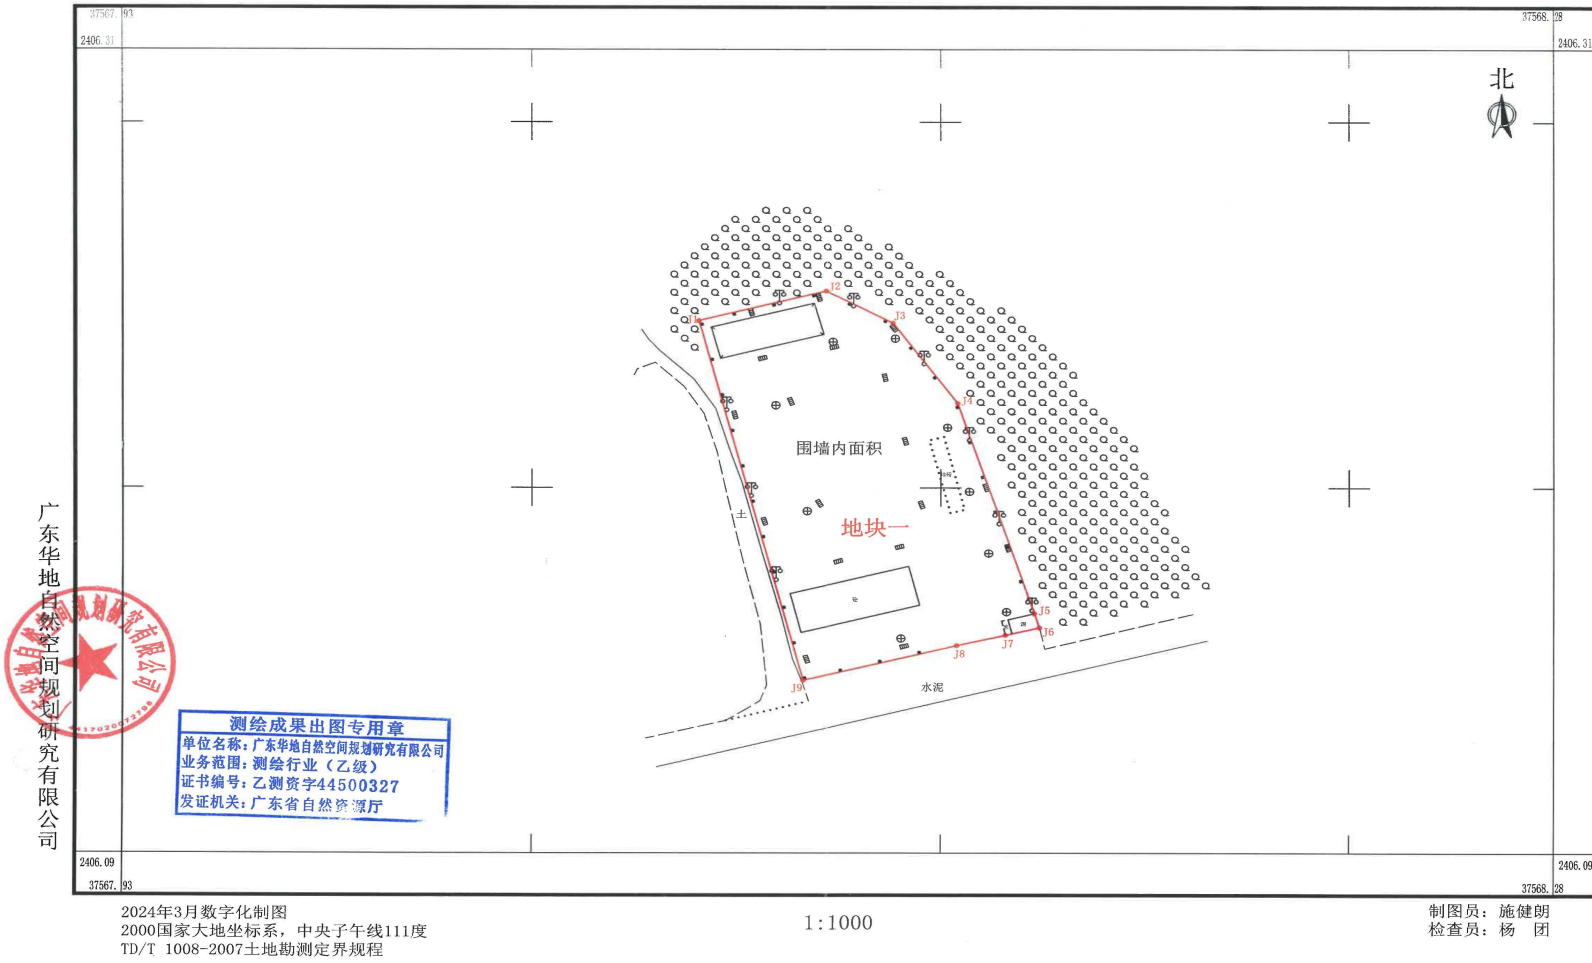

# 阳西县2024年第三批次城镇建设用地勘测定界图

2403.51-37559.89

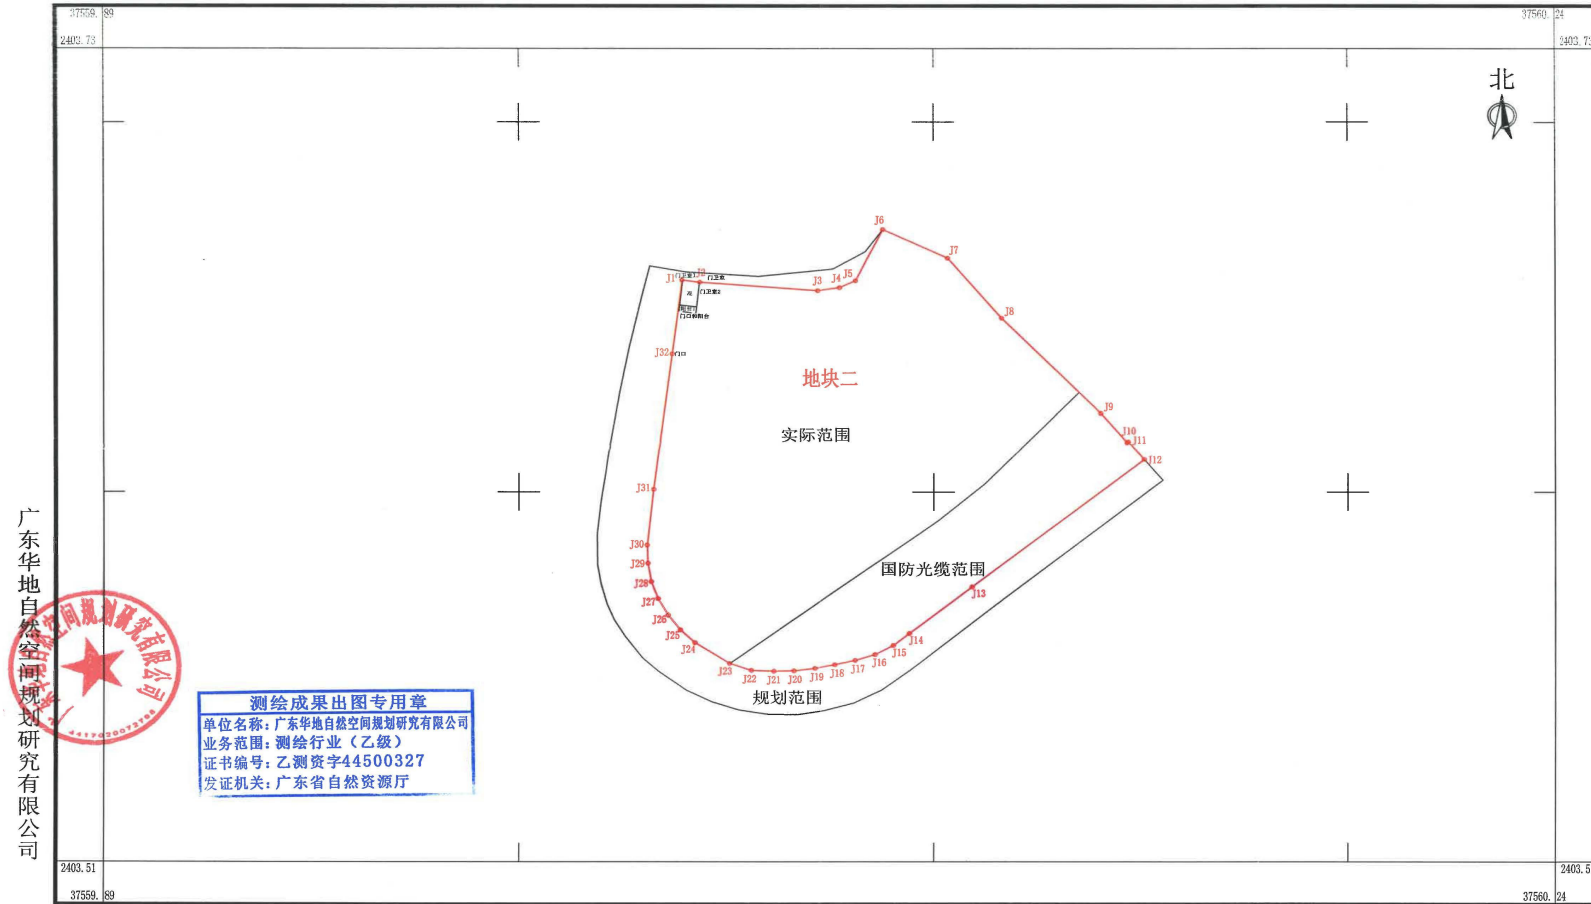

广东华地自然空间规划研究院有限公司

2024年3月数字化制图  
2000国家大地坐标系, 中央子午线111度  
TD/T 1008-2007土地勘测定界规程

1:1000

制图员: 施健明  
检查员: 杨团