



附件 1

阳西县2024年度第三十批次城镇建设用 地（园区四期中  
兴路、阳泰路市政道路放坡区域项目）勘测定界图-1  
2411.026-37558.061

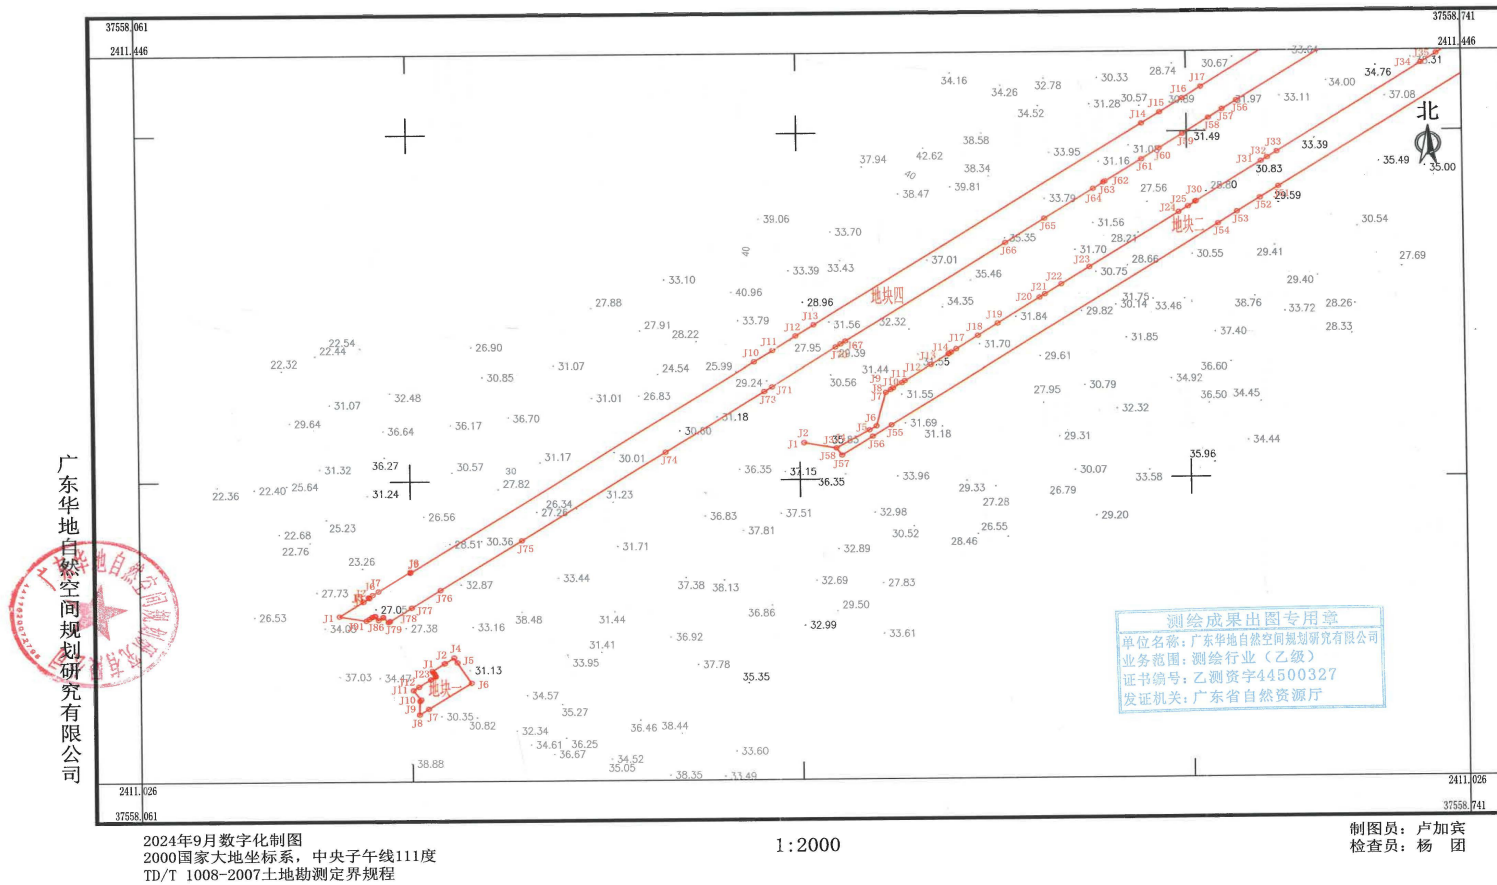

阳西县2024年度第三十批次城镇建设用地（园区四期中  
兴路、阳泰路市政道路放坡区域项目）勘测定界图-2  
2411.379-37558.535

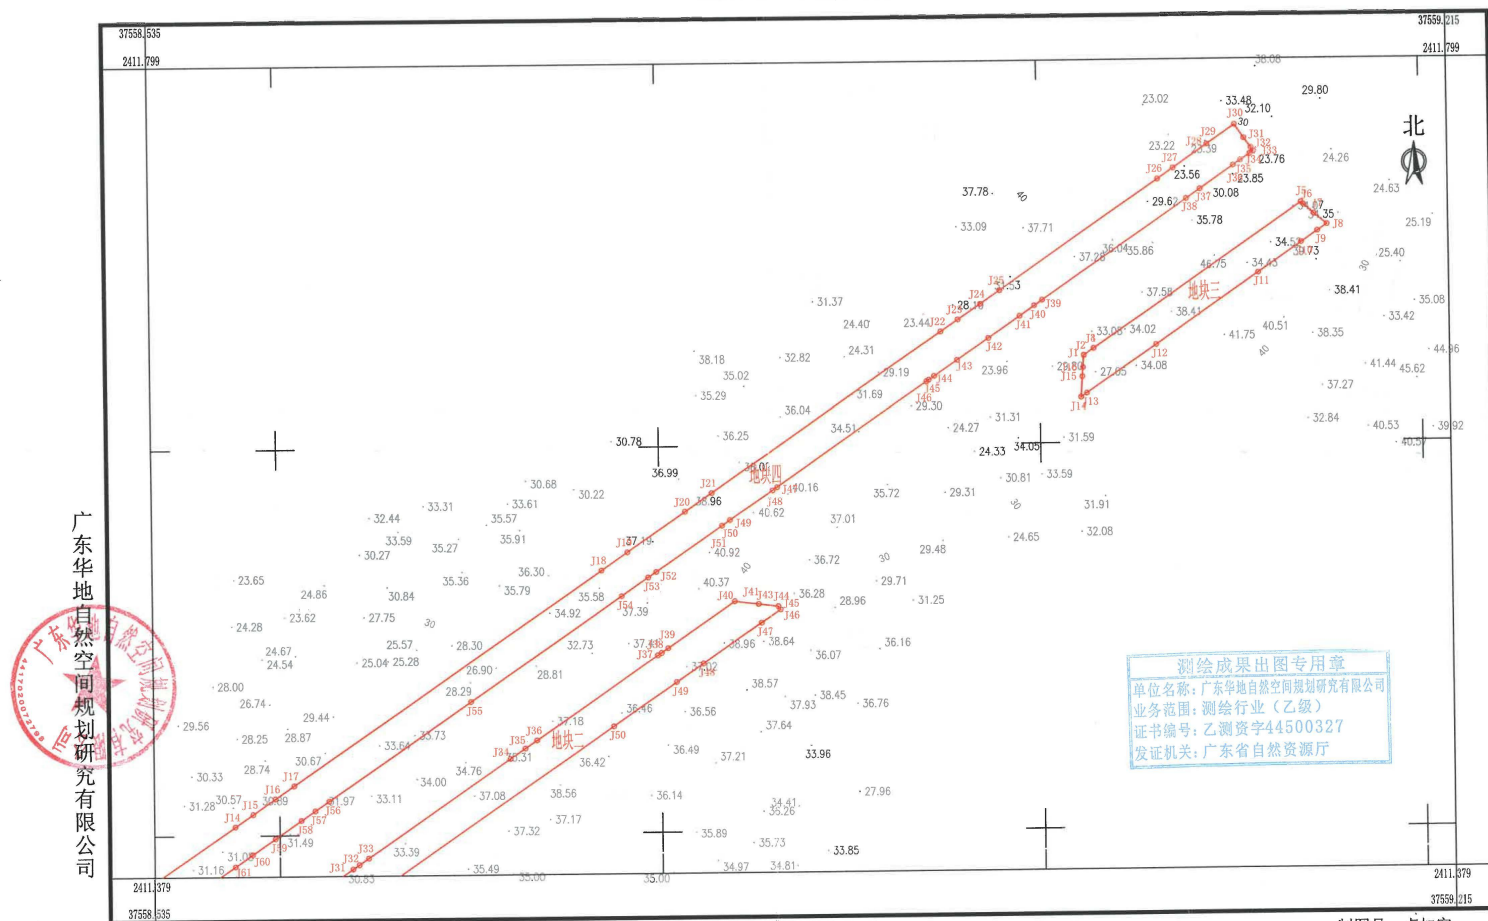


广东华地自然空间规划研究有限公司

2024年9月数字化制图  
2000国家大地坐标系，中央子午线111度  
TD/T 1008-2007土地勘测定界规程

1:2000

制图员：卢加宾  
检查员：杨 团

阳西县2024年度第三十批次城镇建设用地（园区四期中  
兴路、阳泰路市政道路放坡区域项目）勘测定界图-3  
2411.938-37558.580

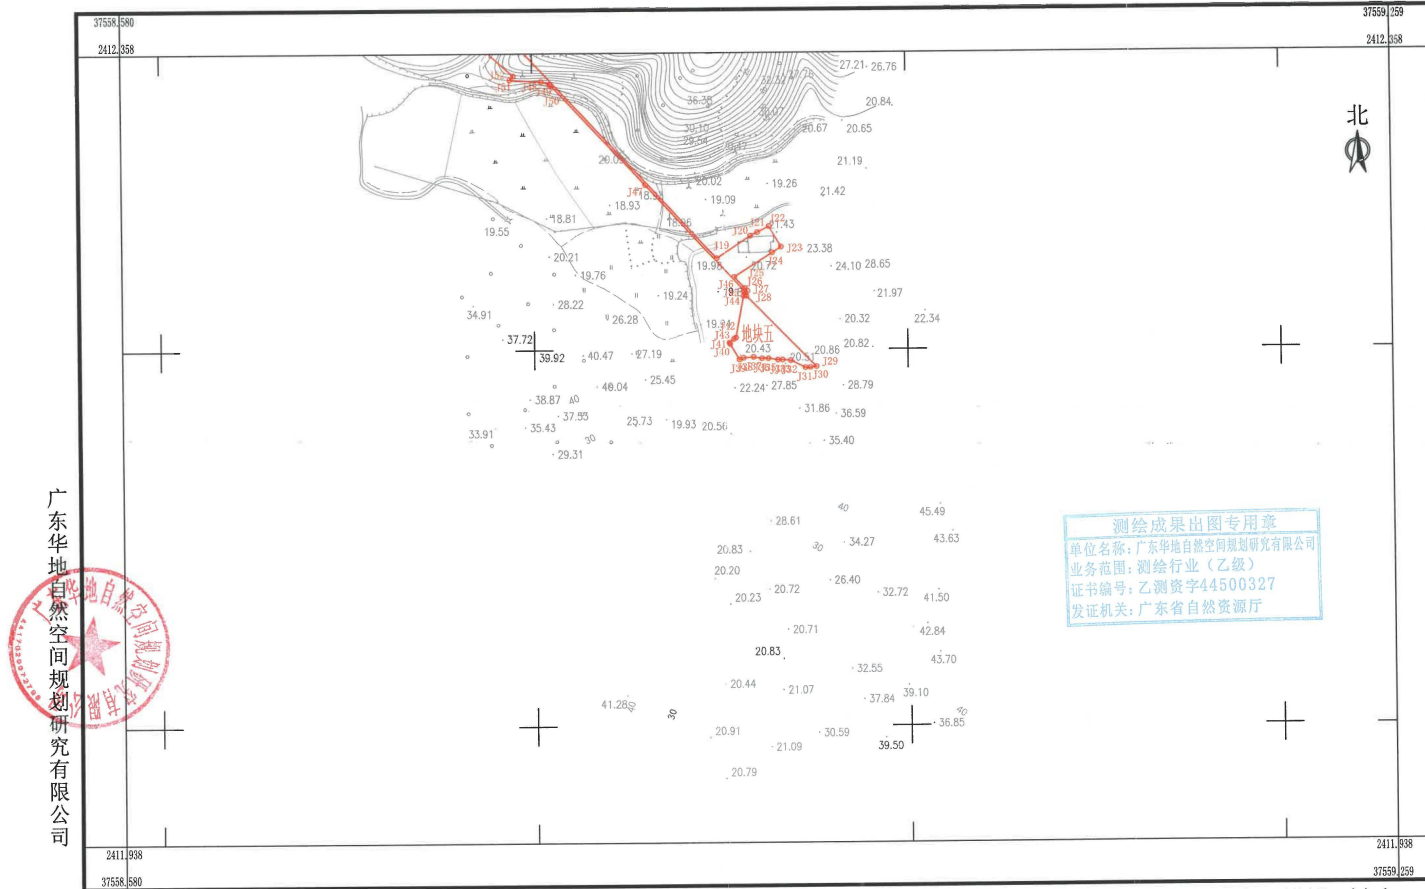

广东华地自然空间规划研究有限公司



测绘成果出图专用章  
单位名称：广东华地自然空间规划研究有限公司  
业务范围：测绘行业（乙级）  
证书编号：乙测资字44500327  
发证机关：广东省自然资源厅


2024年9月数字化制图  
2000国家大地坐标系，中央子午线111度  
TD/T 1008-2007土地勘测定界规程

1:2000

制图员：卢加宾  
检查员：杨团

阳西县2024年度第三十批次城镇建设用地（园区四期中  
兴路、阳泰路市政道路放坡区域项目）勘测定界图-4

2412.316-37558.343

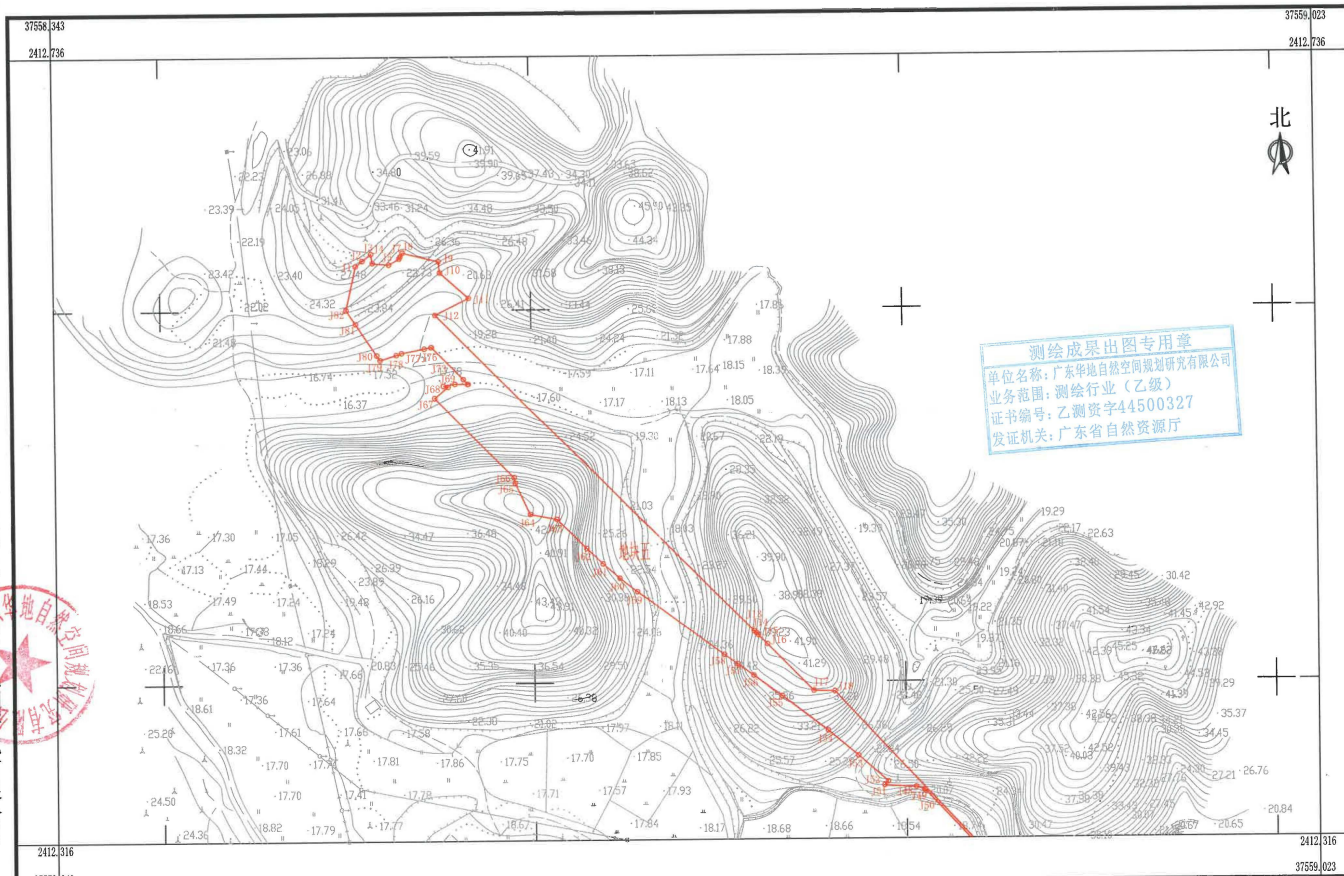

广东华地自然空间规划研究有限公司



2024年9月数字化制图  
2000国家大地坐标系, 中央子午线111度  
TD/T 1008-2007土地勘测定界规程

1:2000

制图员: 卢加宾  
检查员: 杨 团