



阳江市阳西县建设用地周转规模使用方案（上洋镇南山海广场等8个项目）

使用前地块土地利用规划局部图（ZZ001-ZZ035地块）

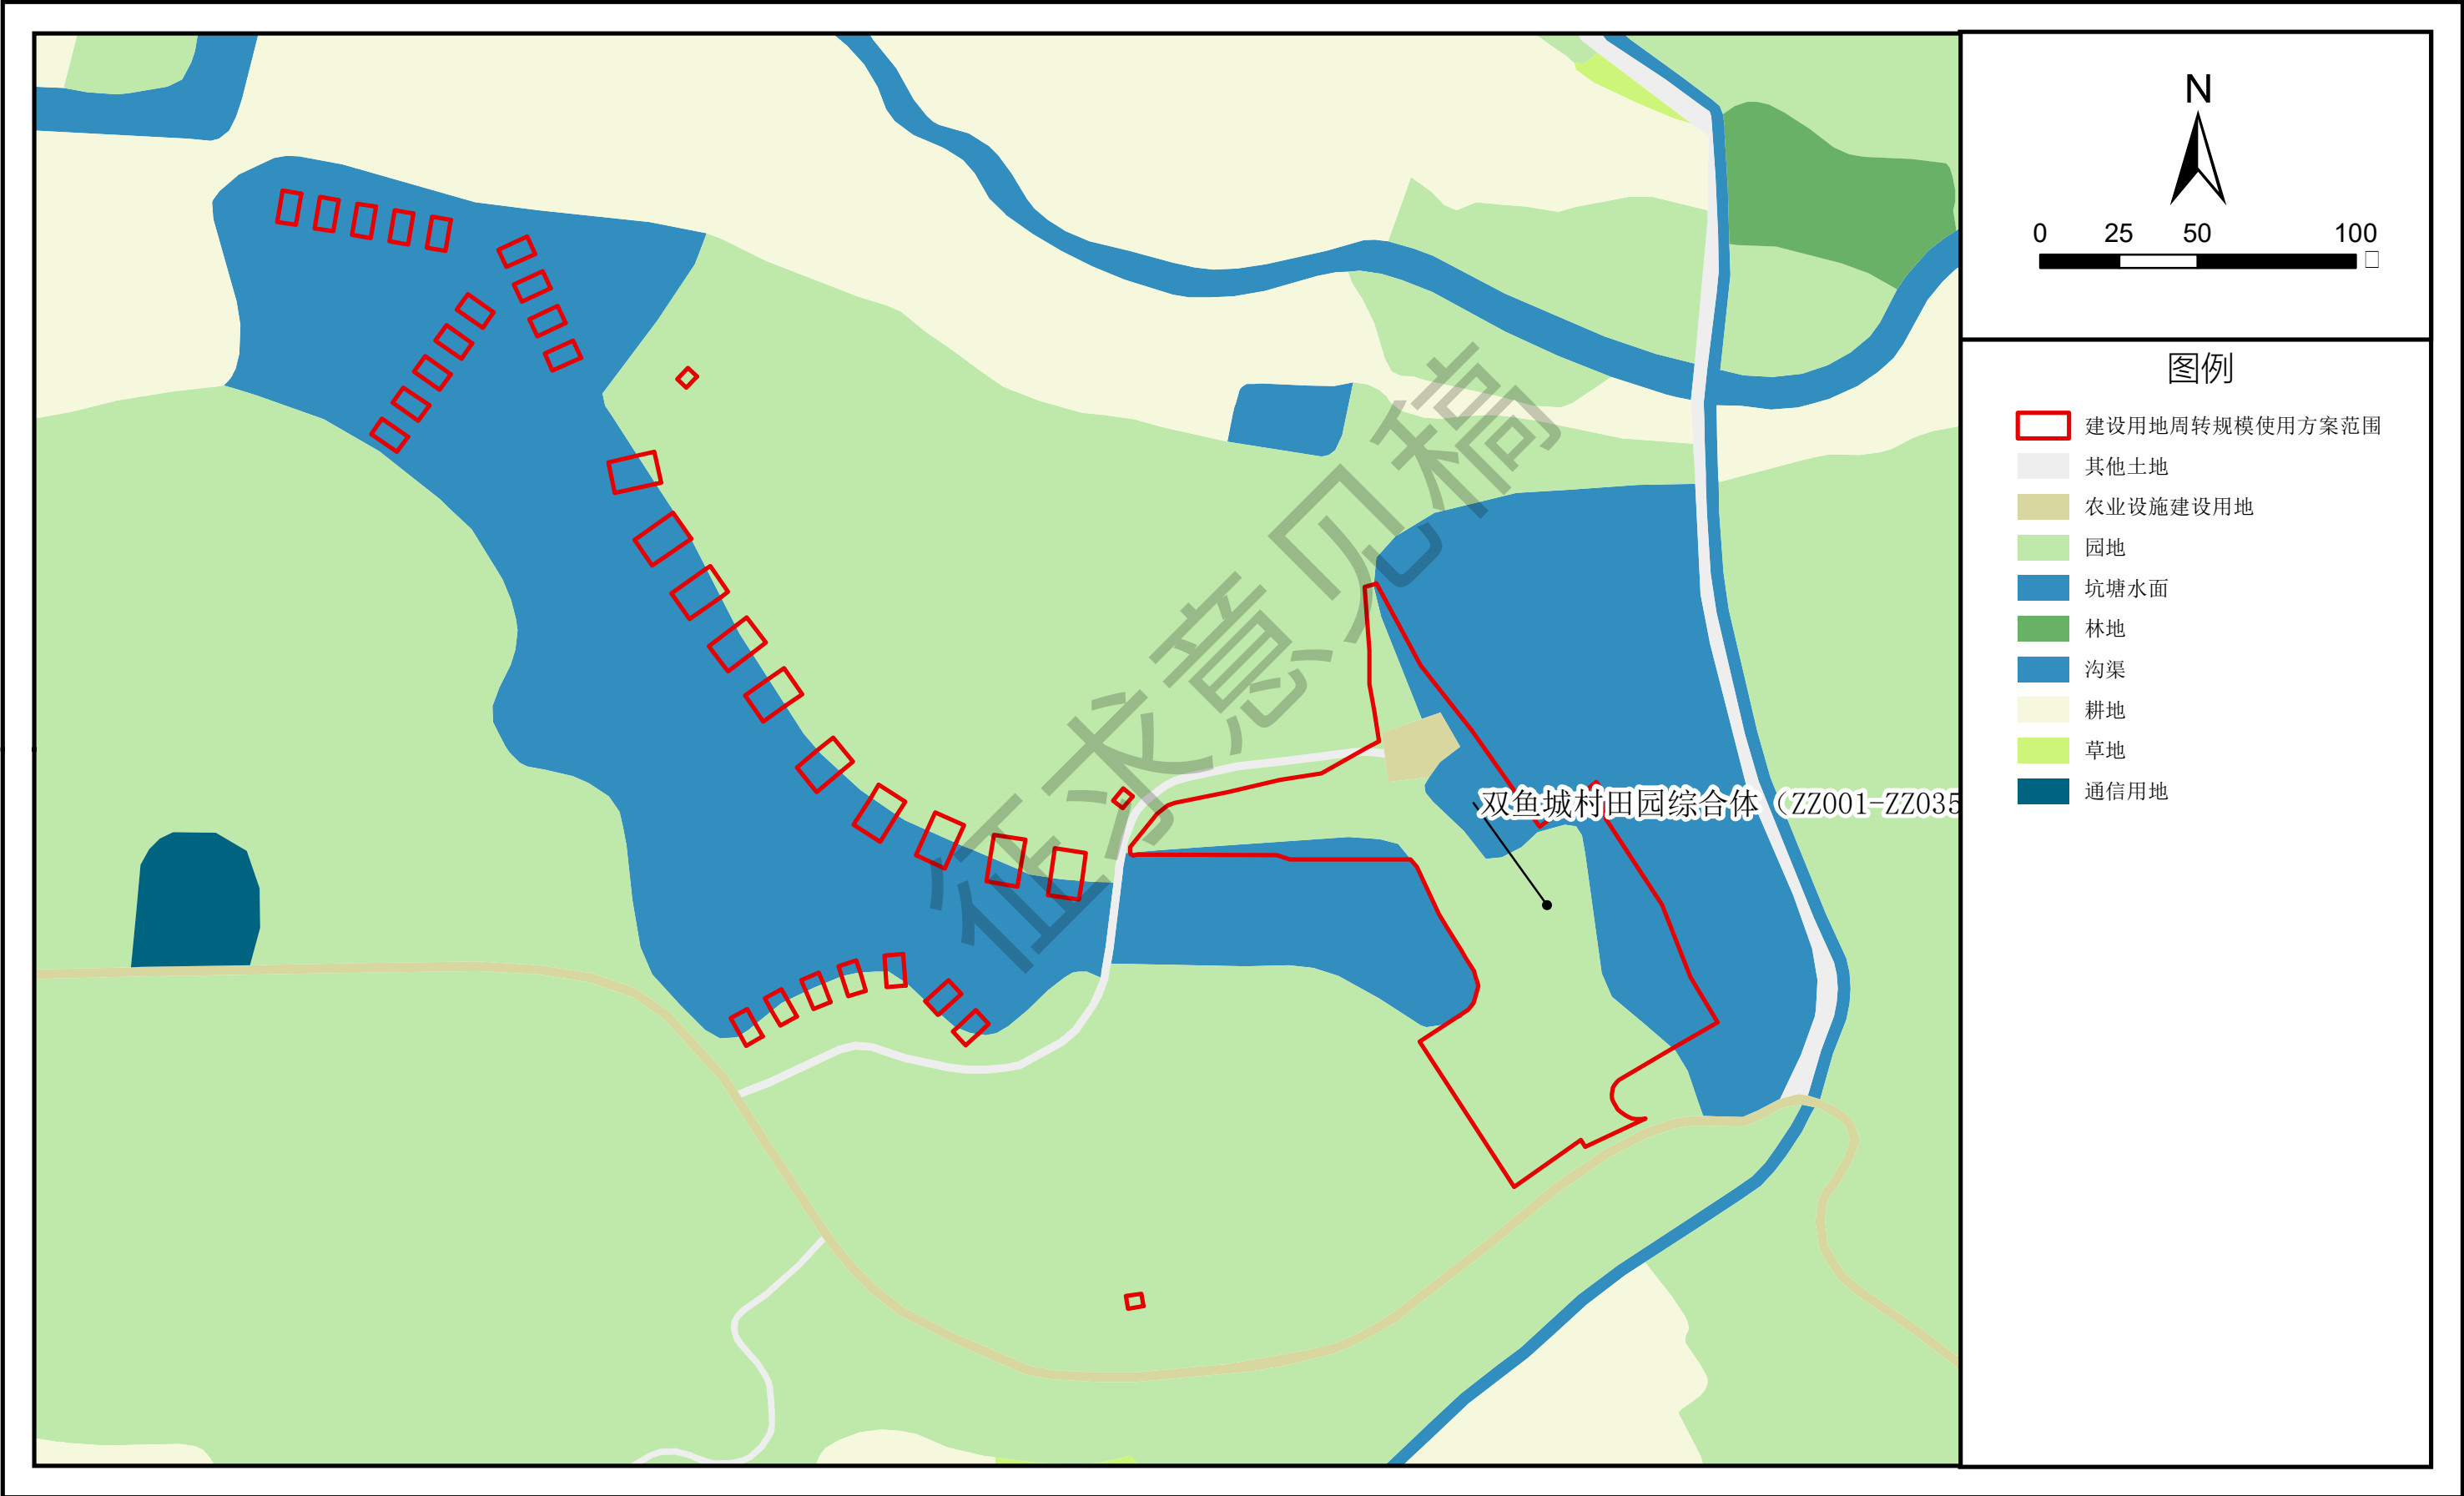


阳江市阳西县建设用地周转规模使用方案（上洋镇南山海广场等8个项目）

使用前地块土地利用规划局部图（ZZ036地块）

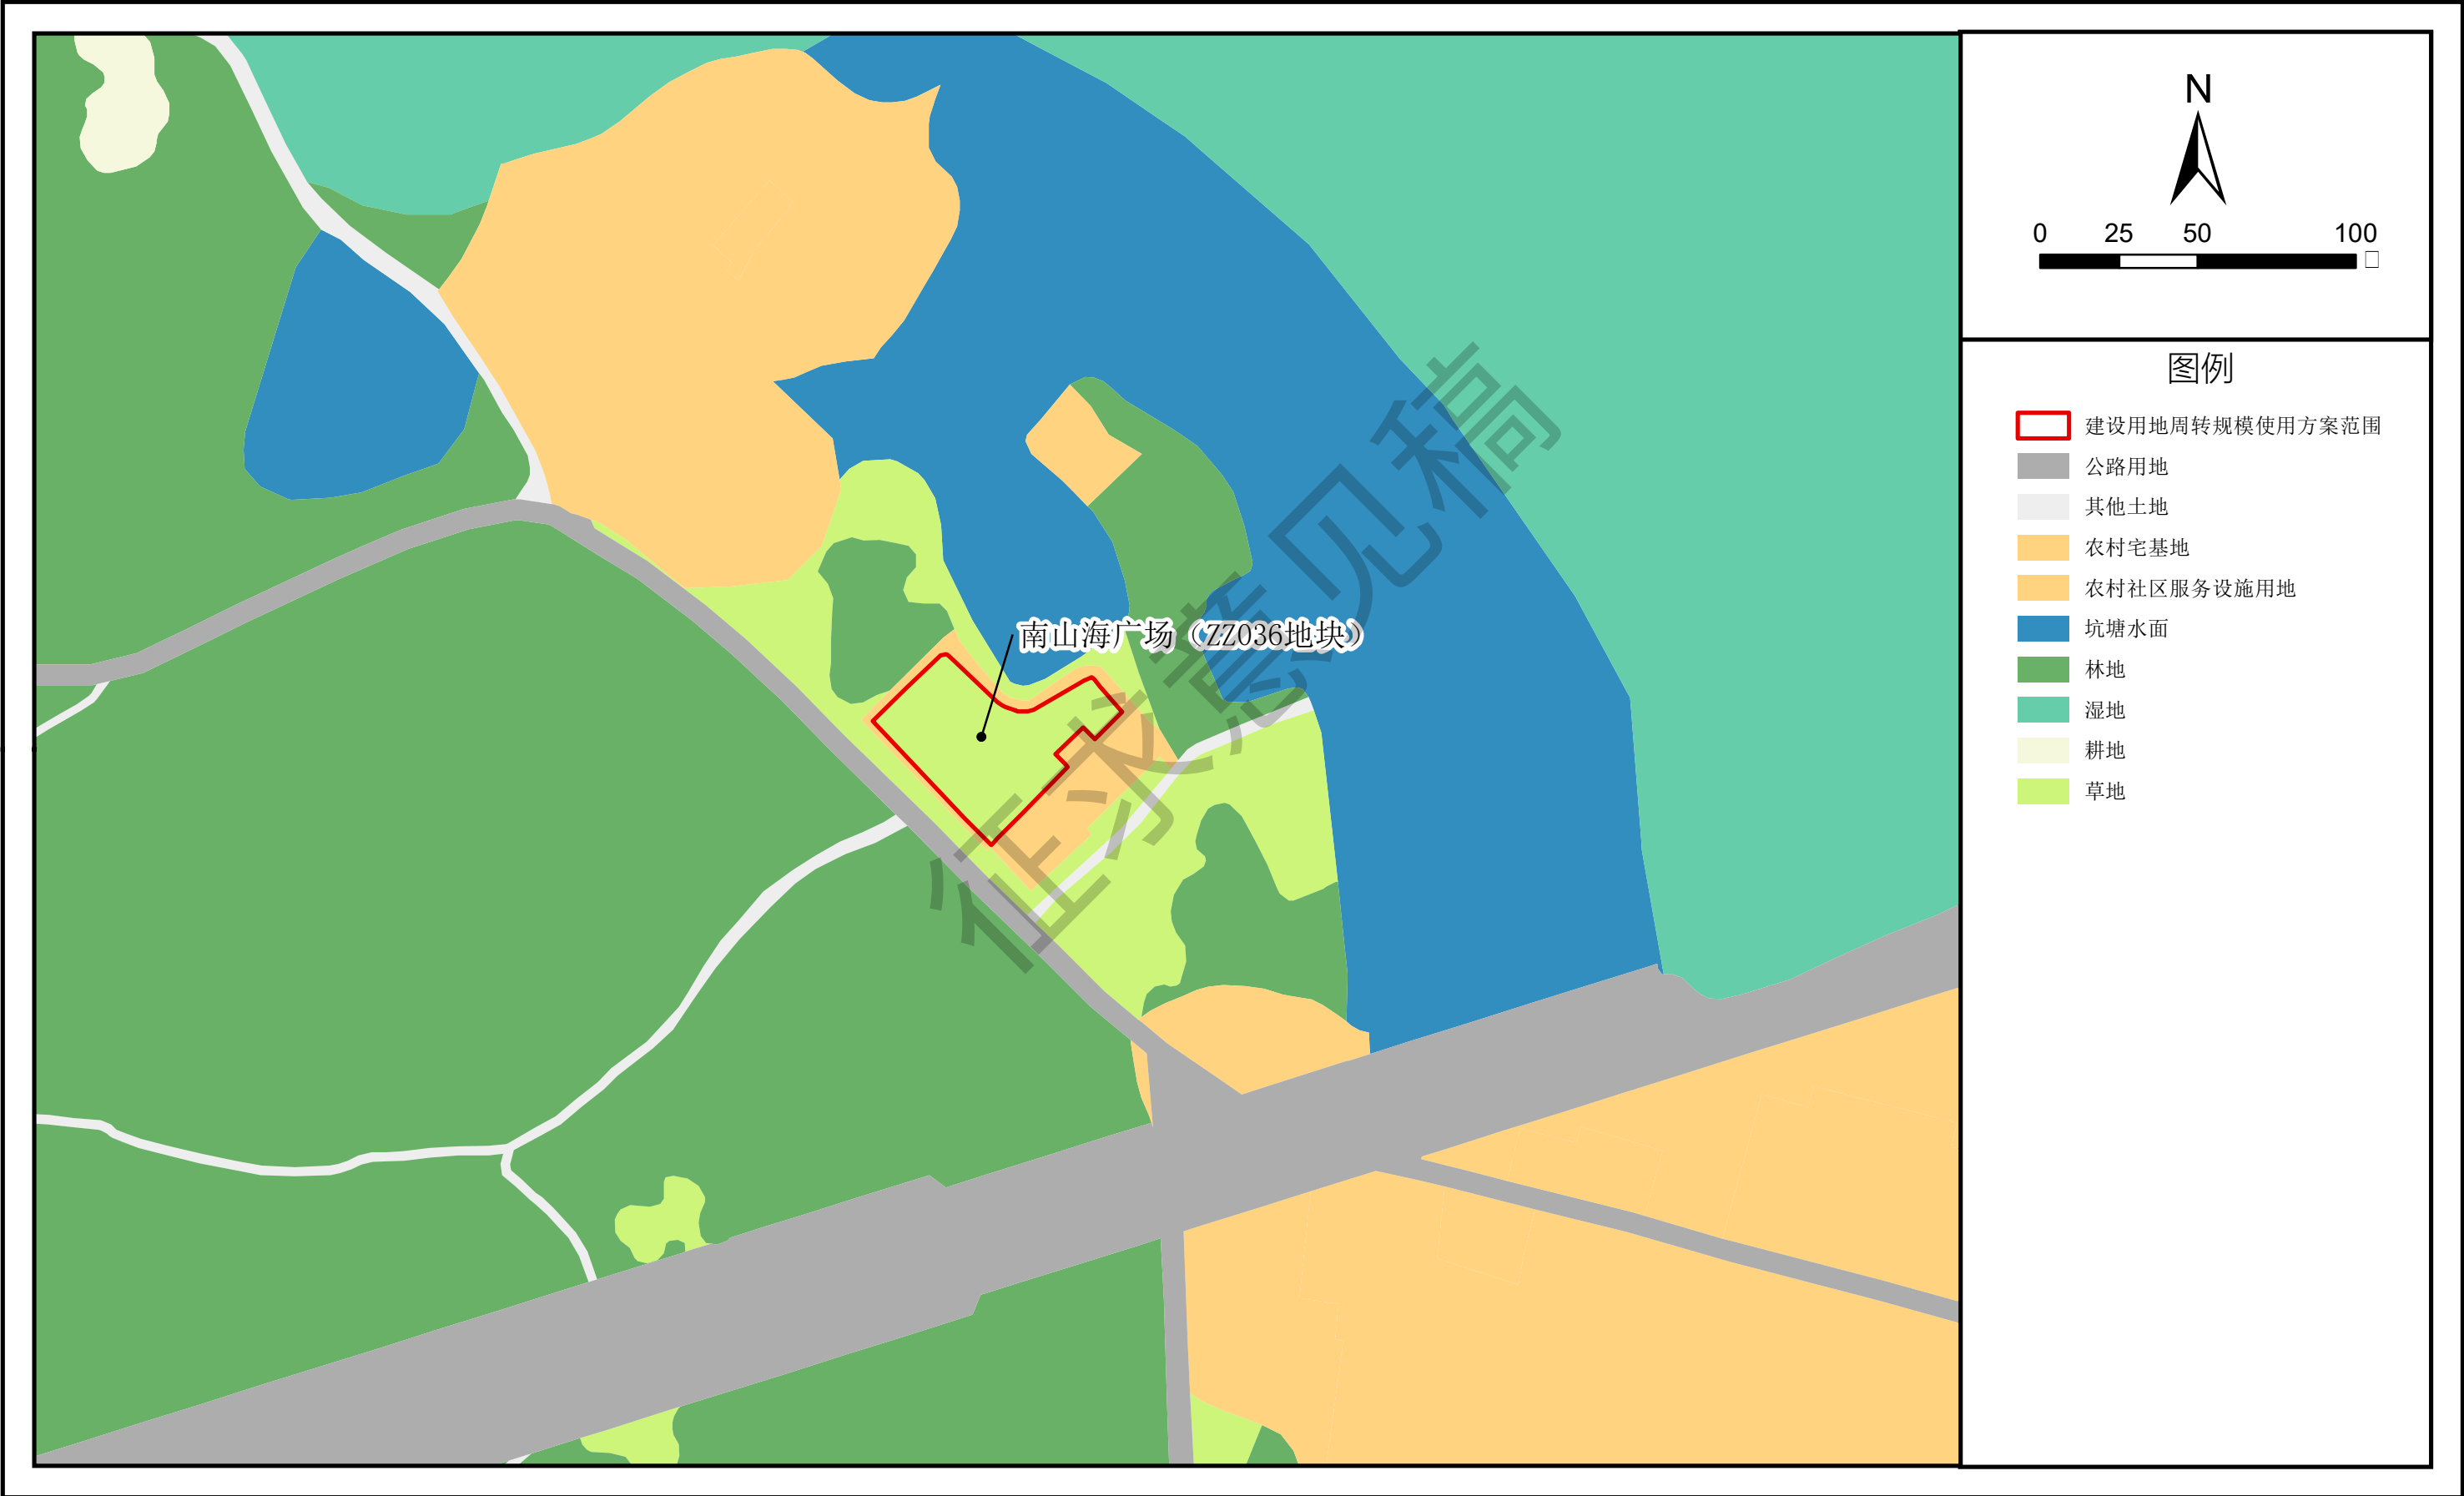


阳江市阳西县建设用地周转规模使用方案（上洋镇南山海广场等8个项目）

使用前地块土地利用规划局部图（ZZ037地块）

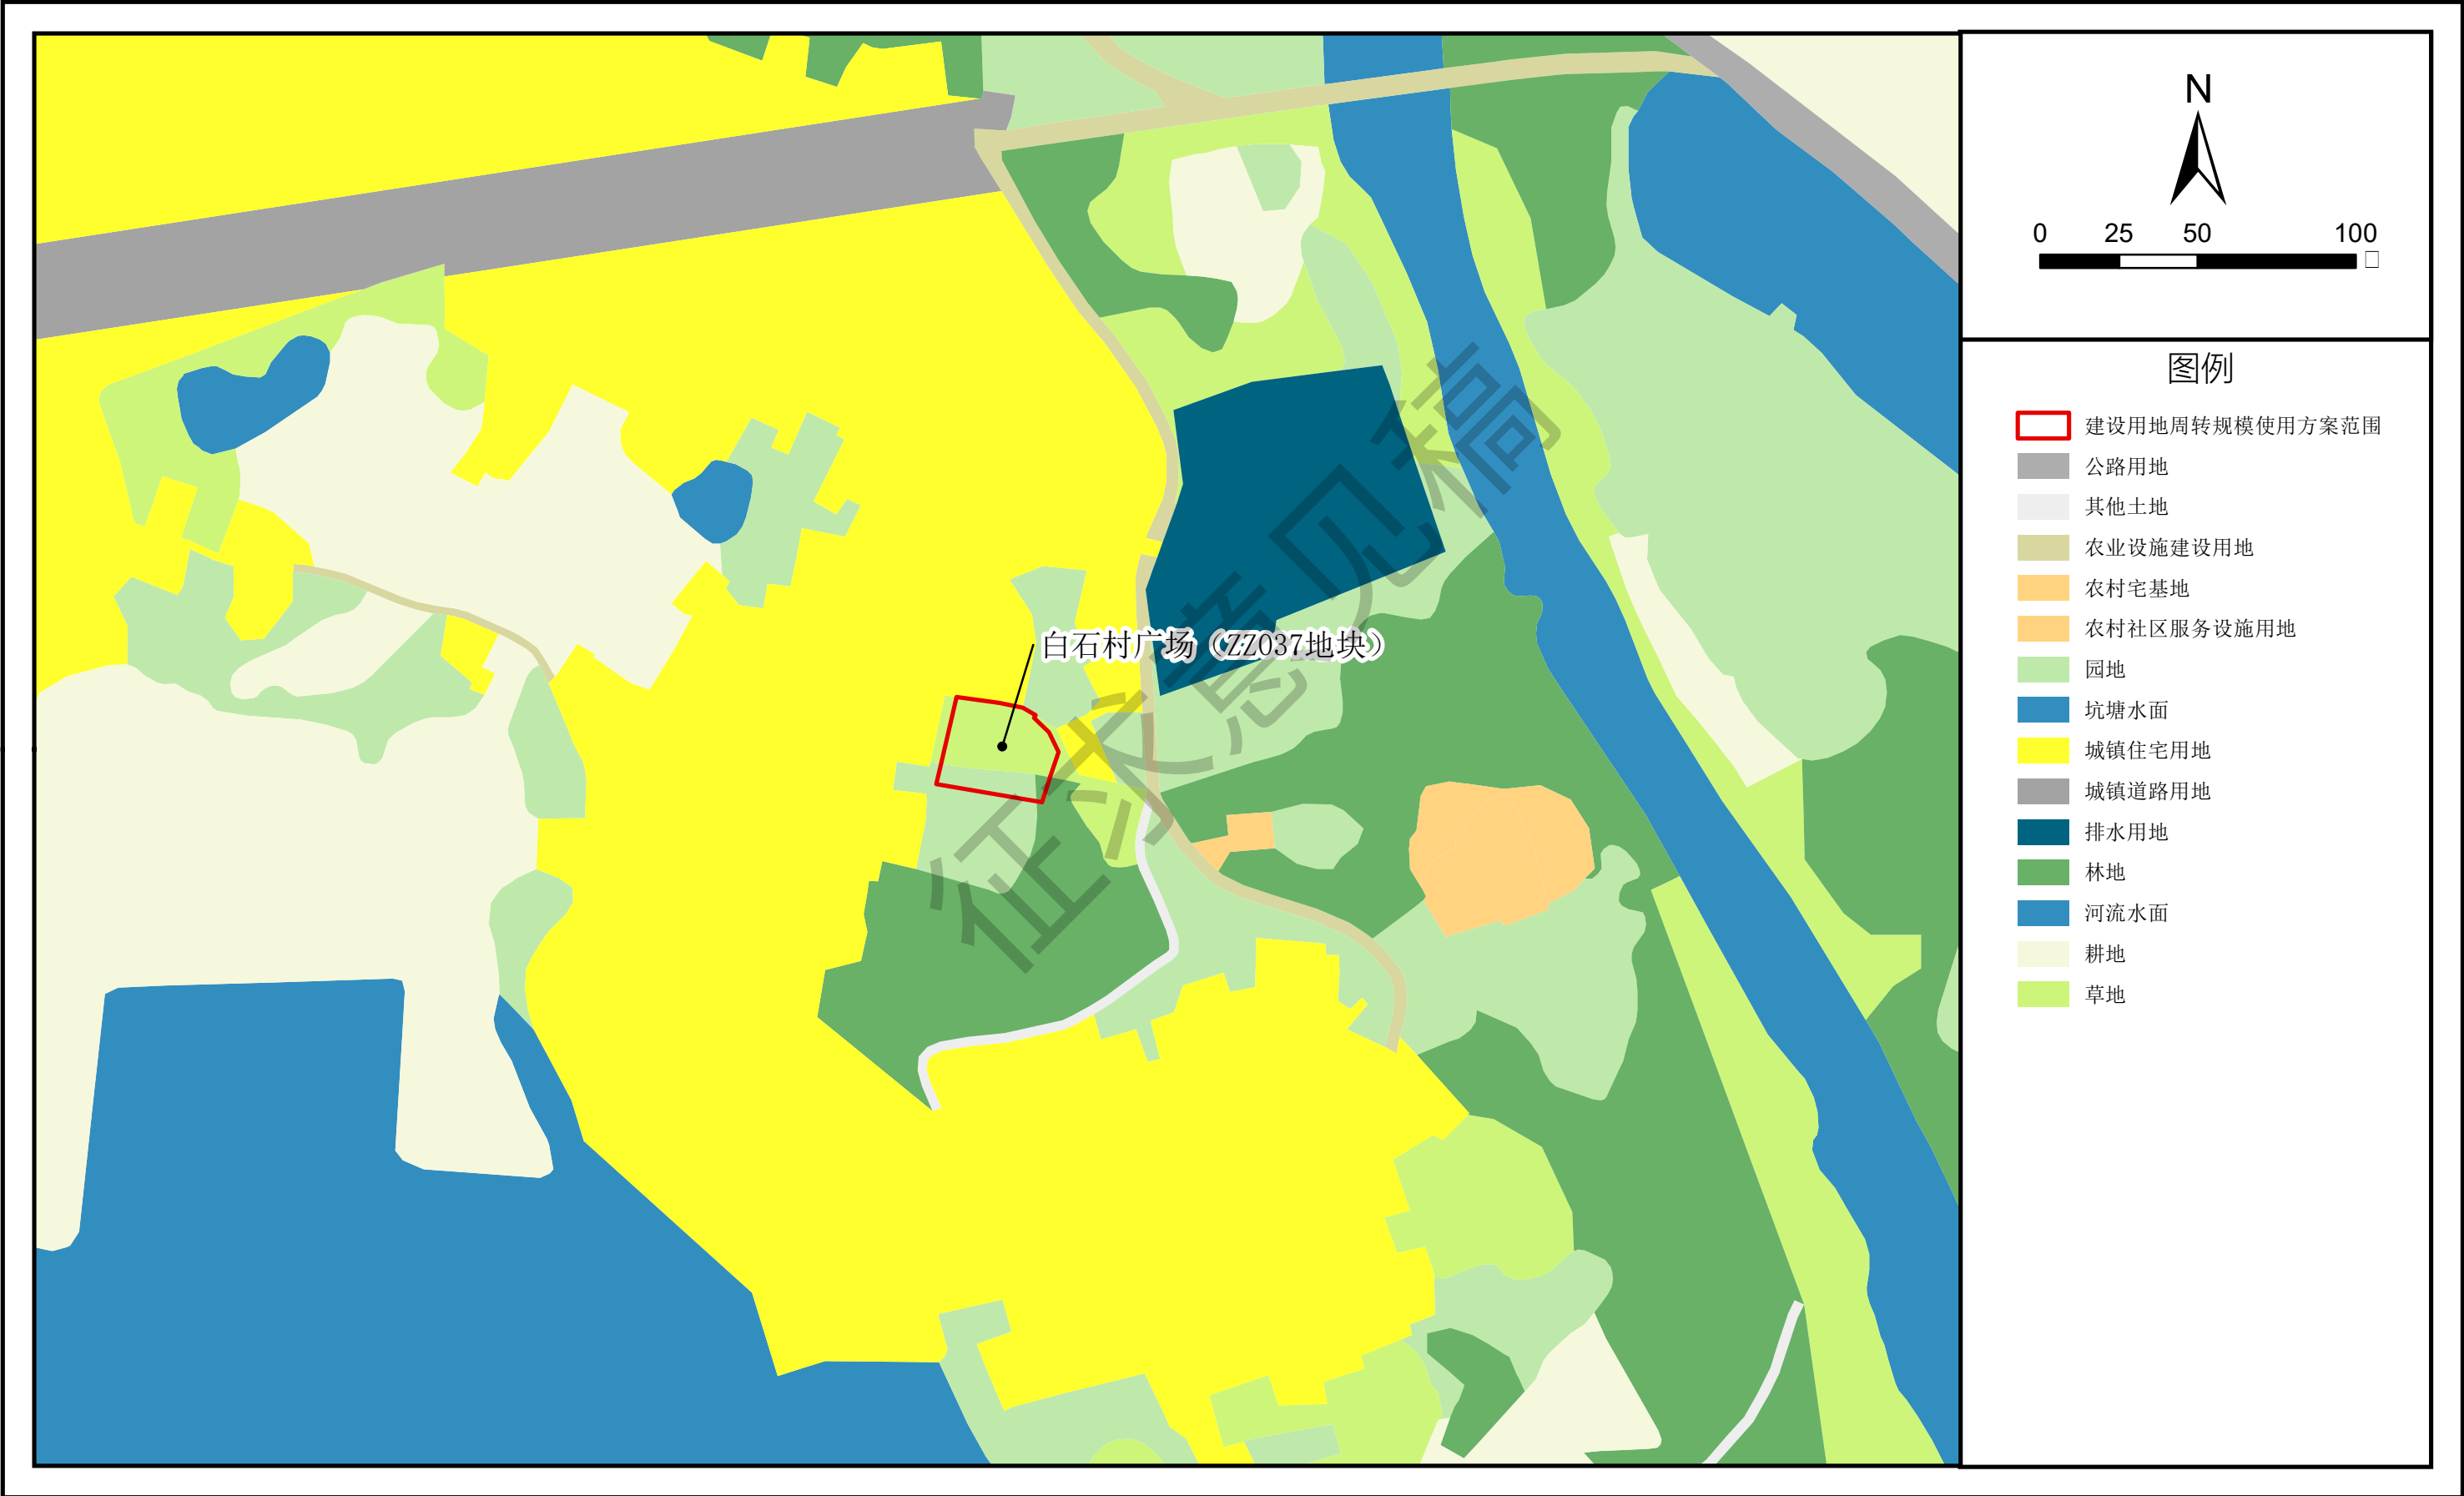


阳江市阳西县建设用地周转规模使用方案（上洋镇南山海广场等8个项目）

使用前地块土地利用规划局部图（ZZ038地块）

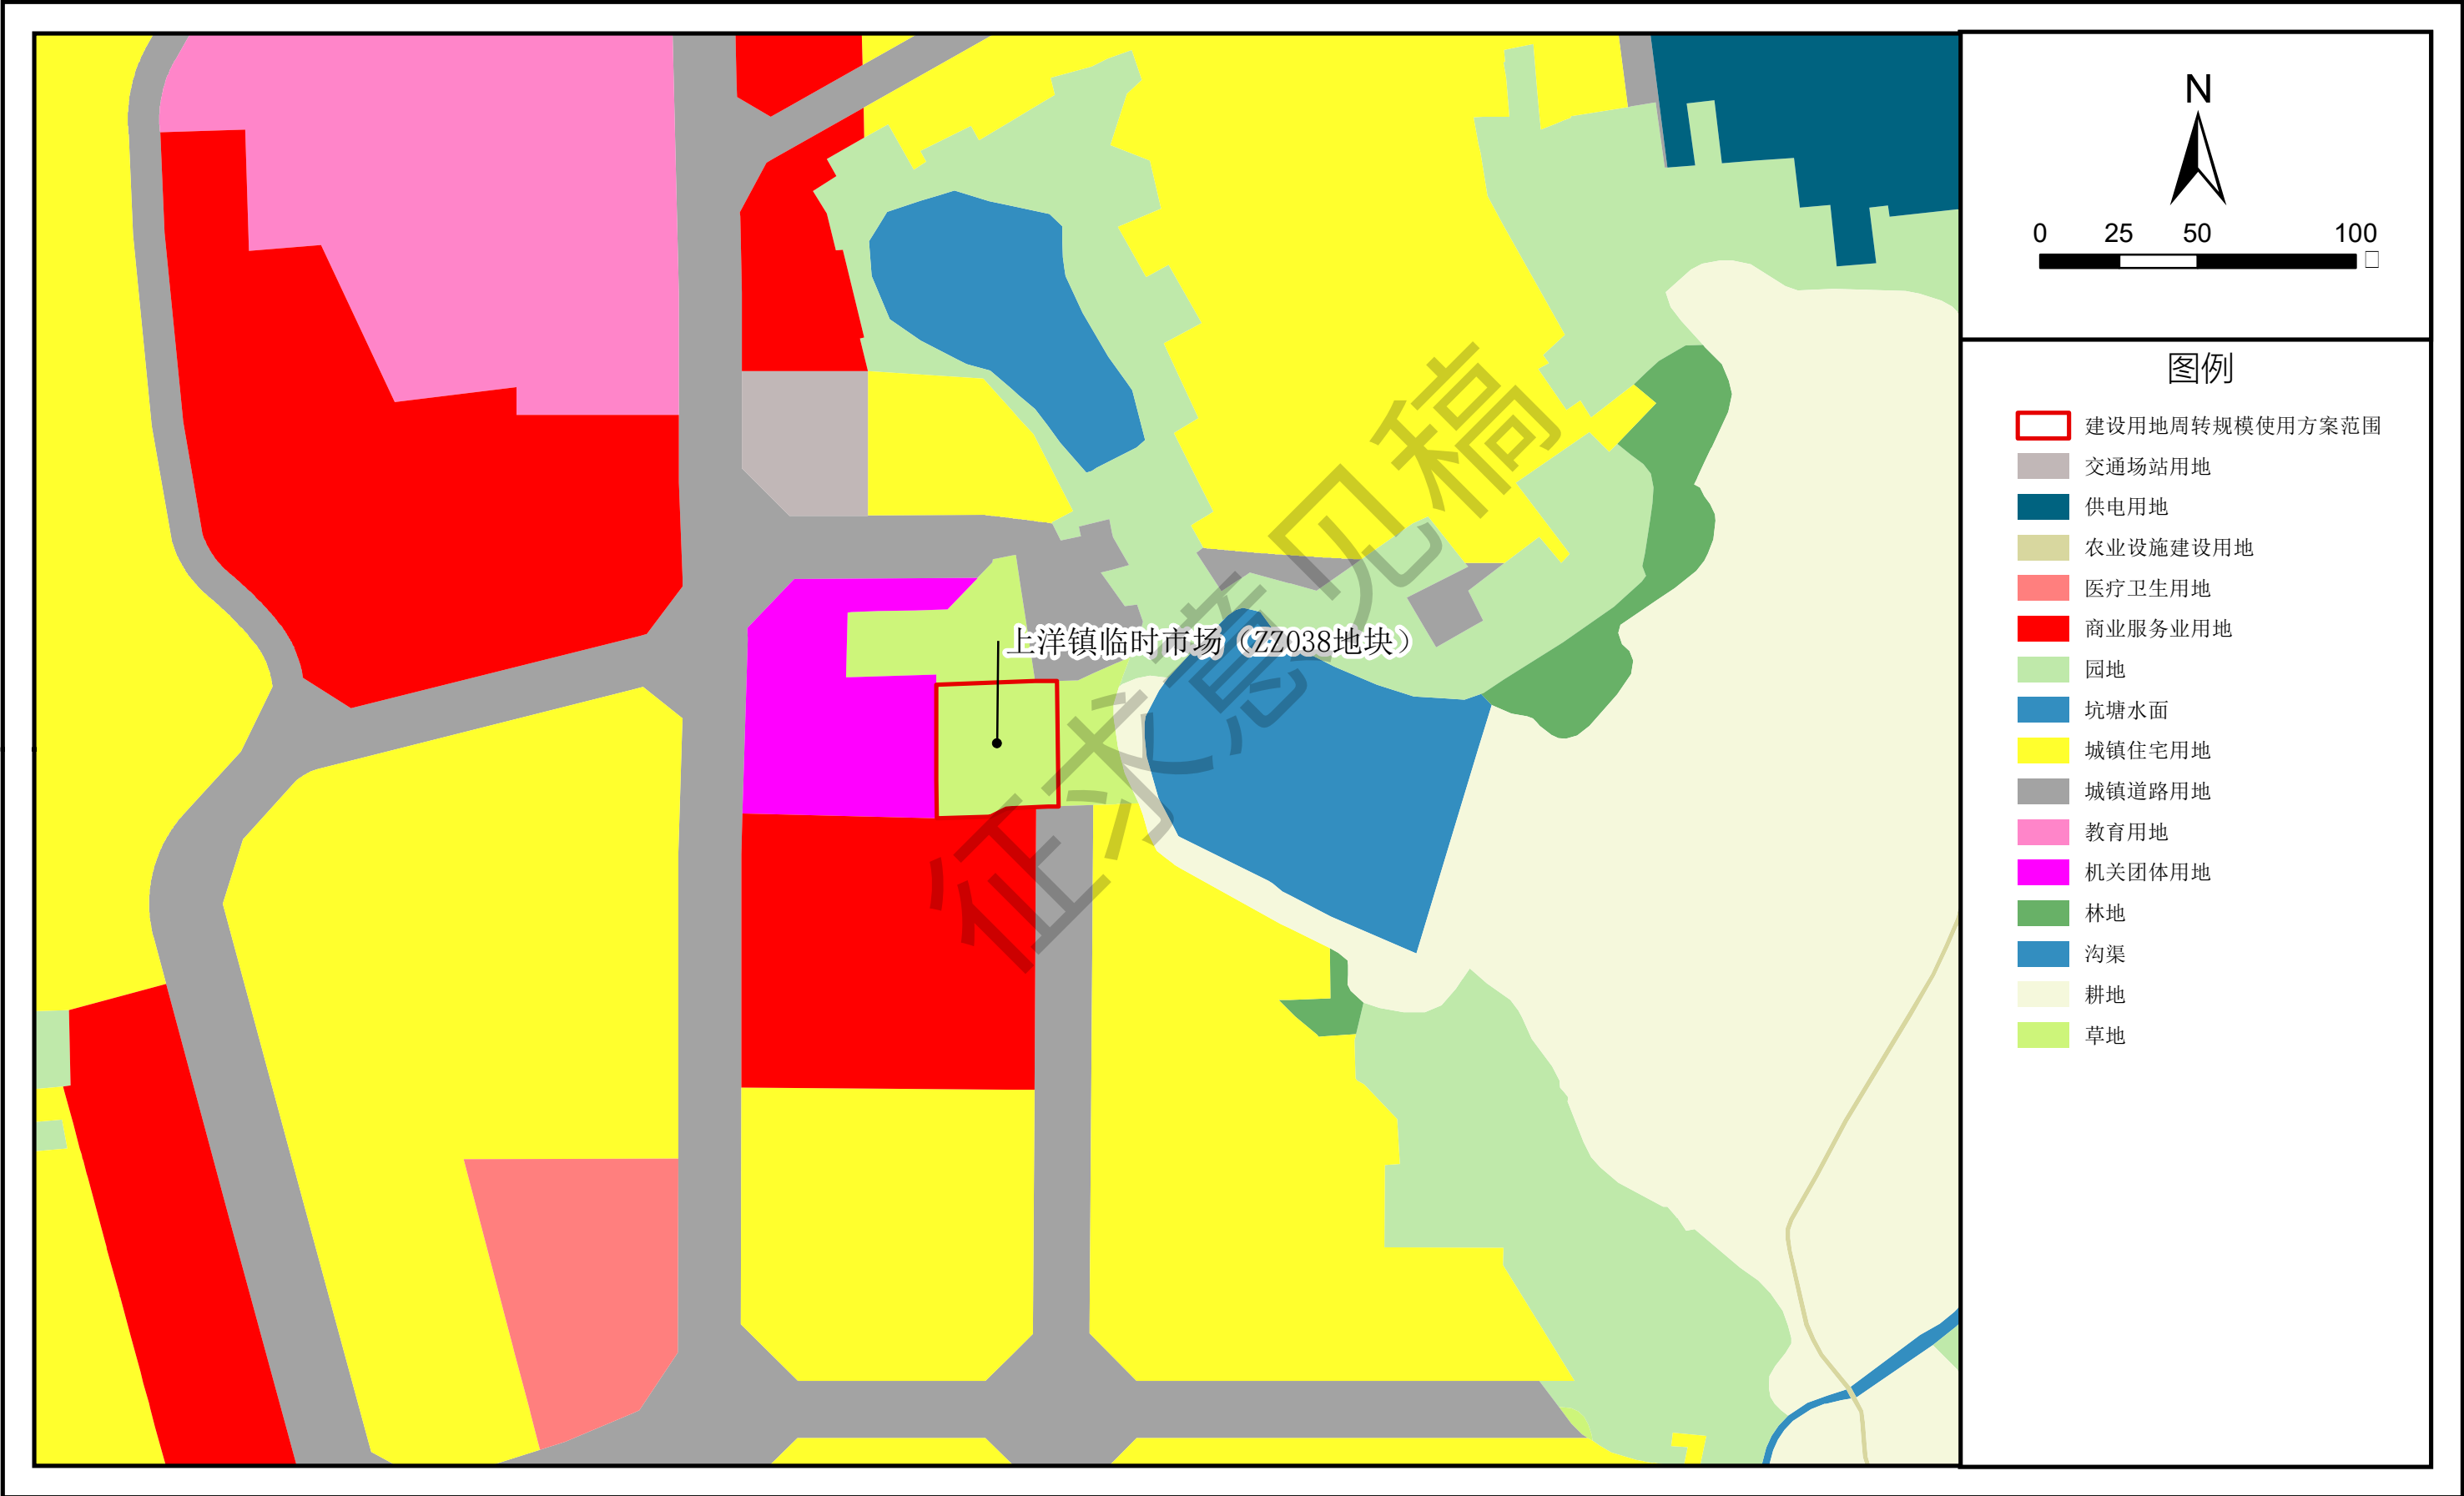


阳江市阳西县建设用地周转规模使用方案（上洋镇南山海广场等8个项目）

使用前地块土地利用规划局部图（ZZ039地块）

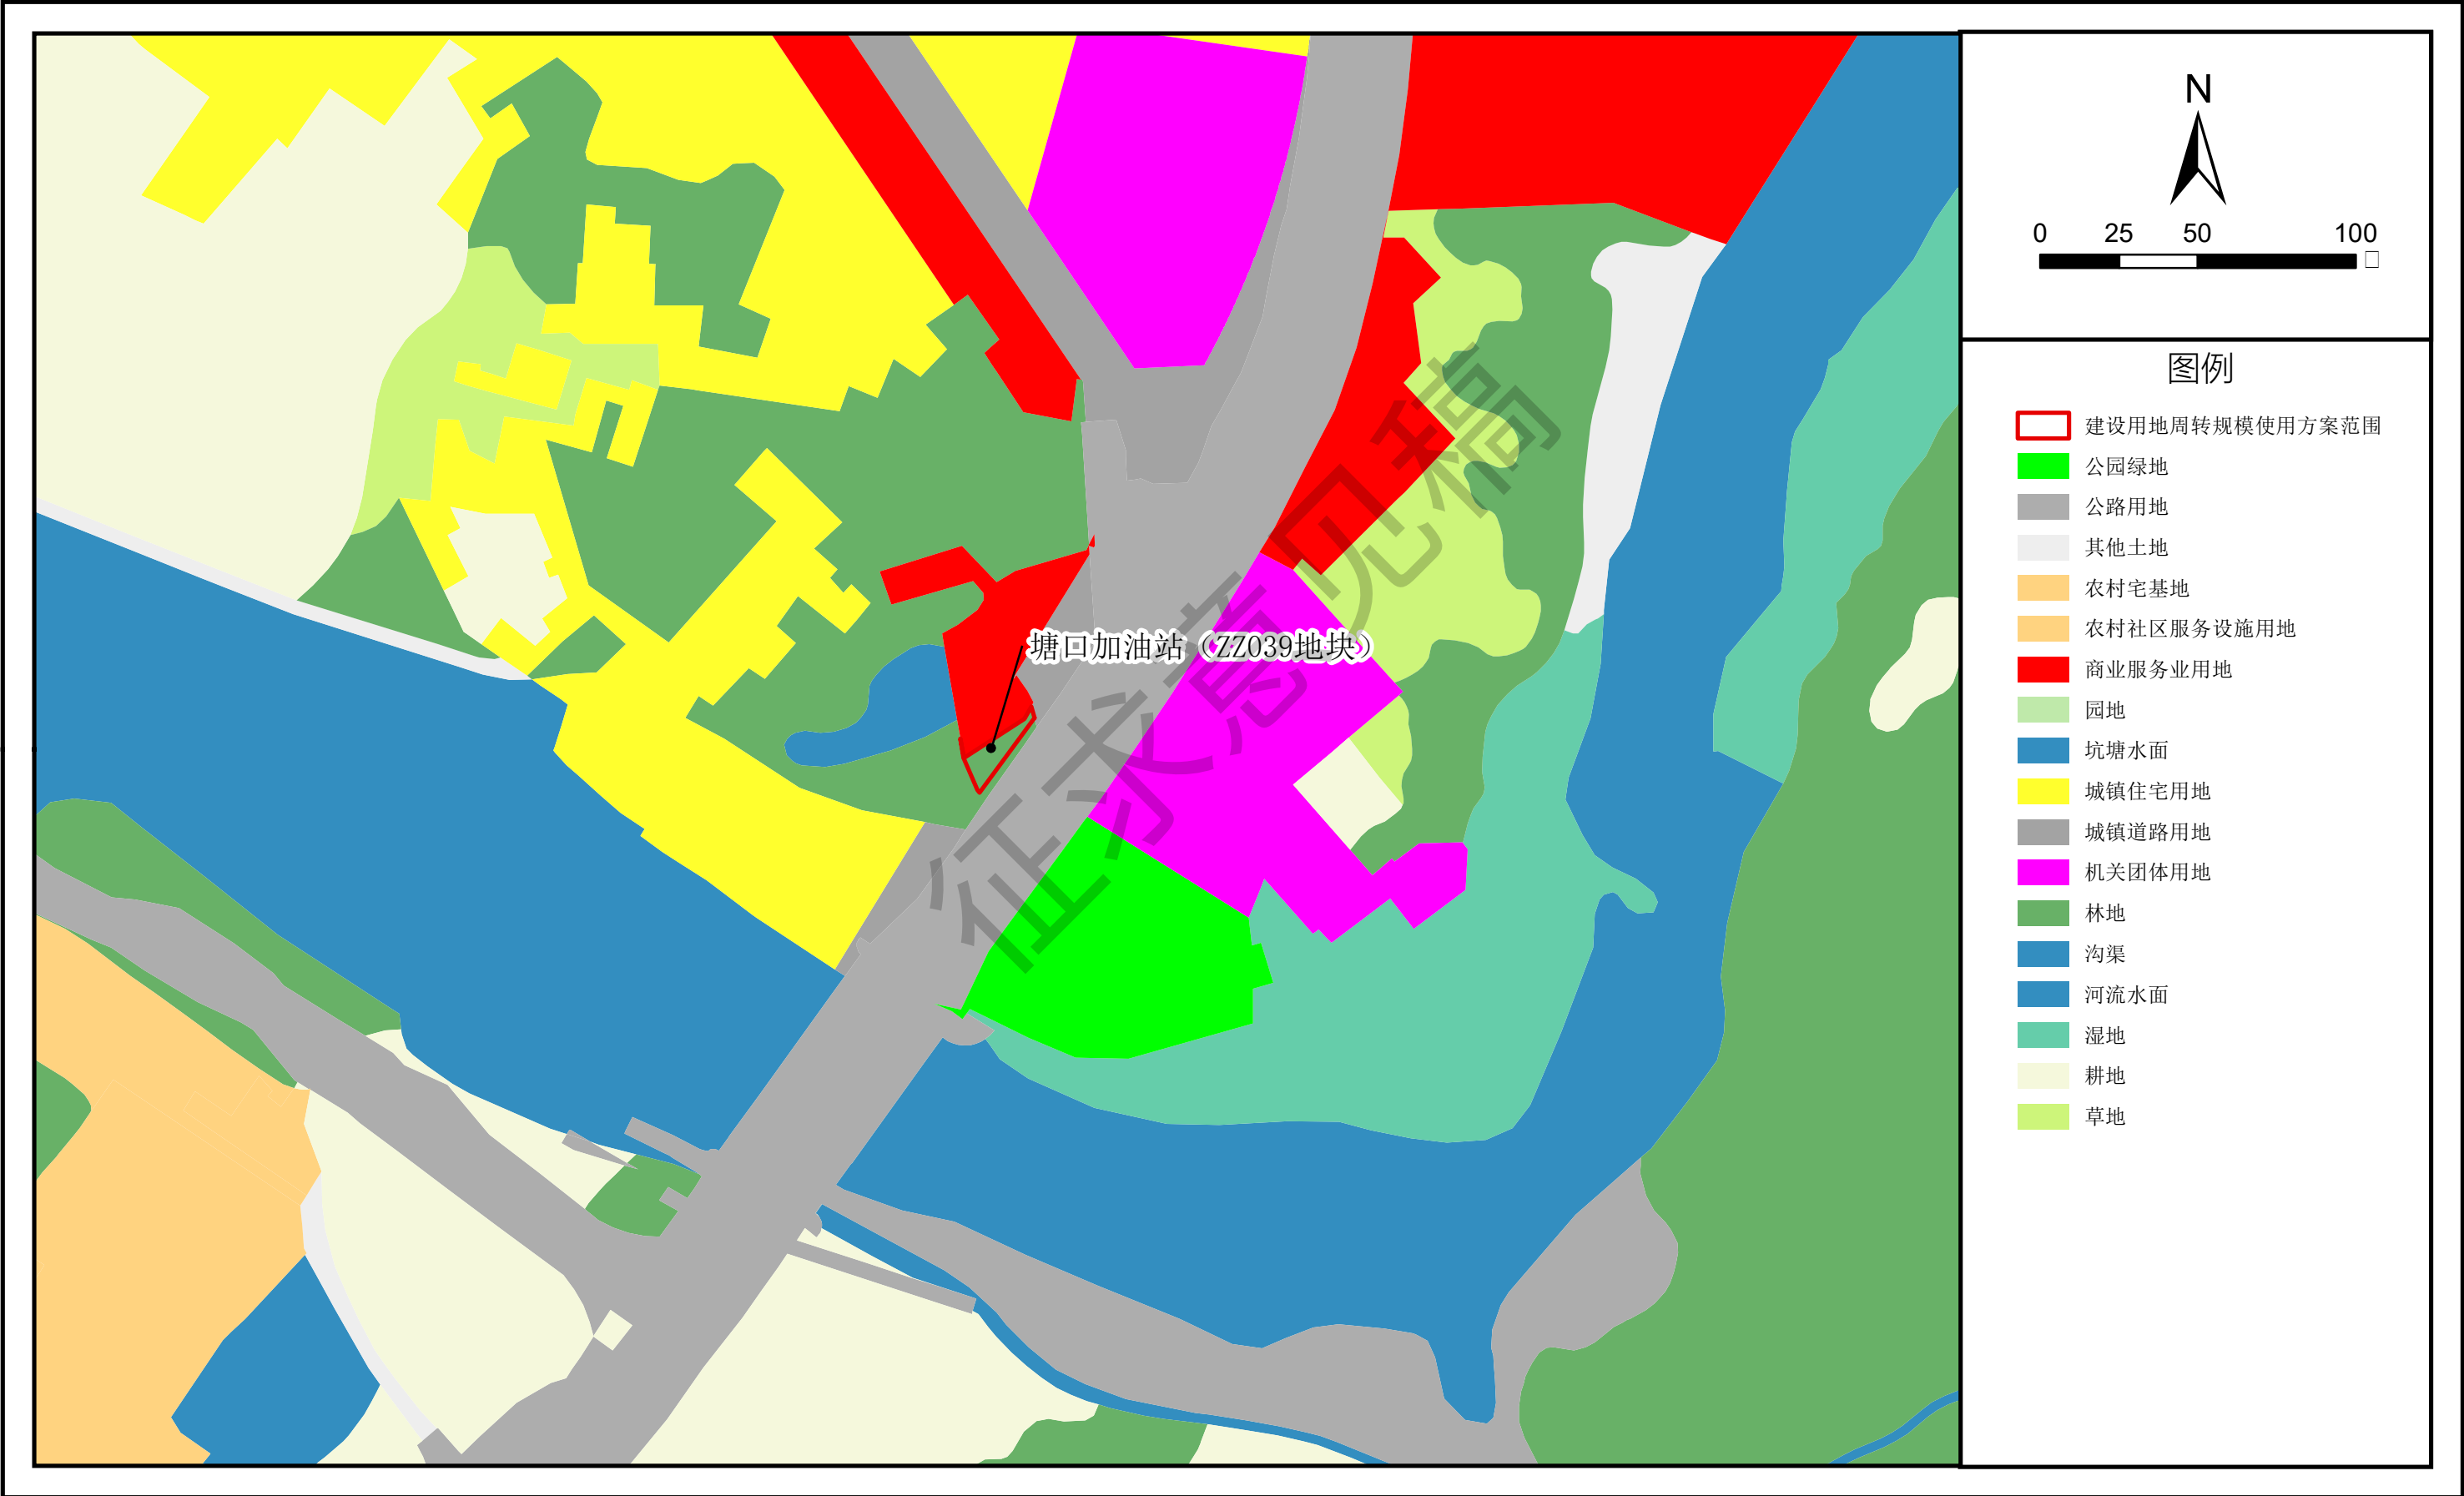

阳江市阳西县建设用地周转规模使用方案（上洋镇南山海广场等8个项目）

使用前地块土地利用规划局部图（ZZ040-ZZ042地块）

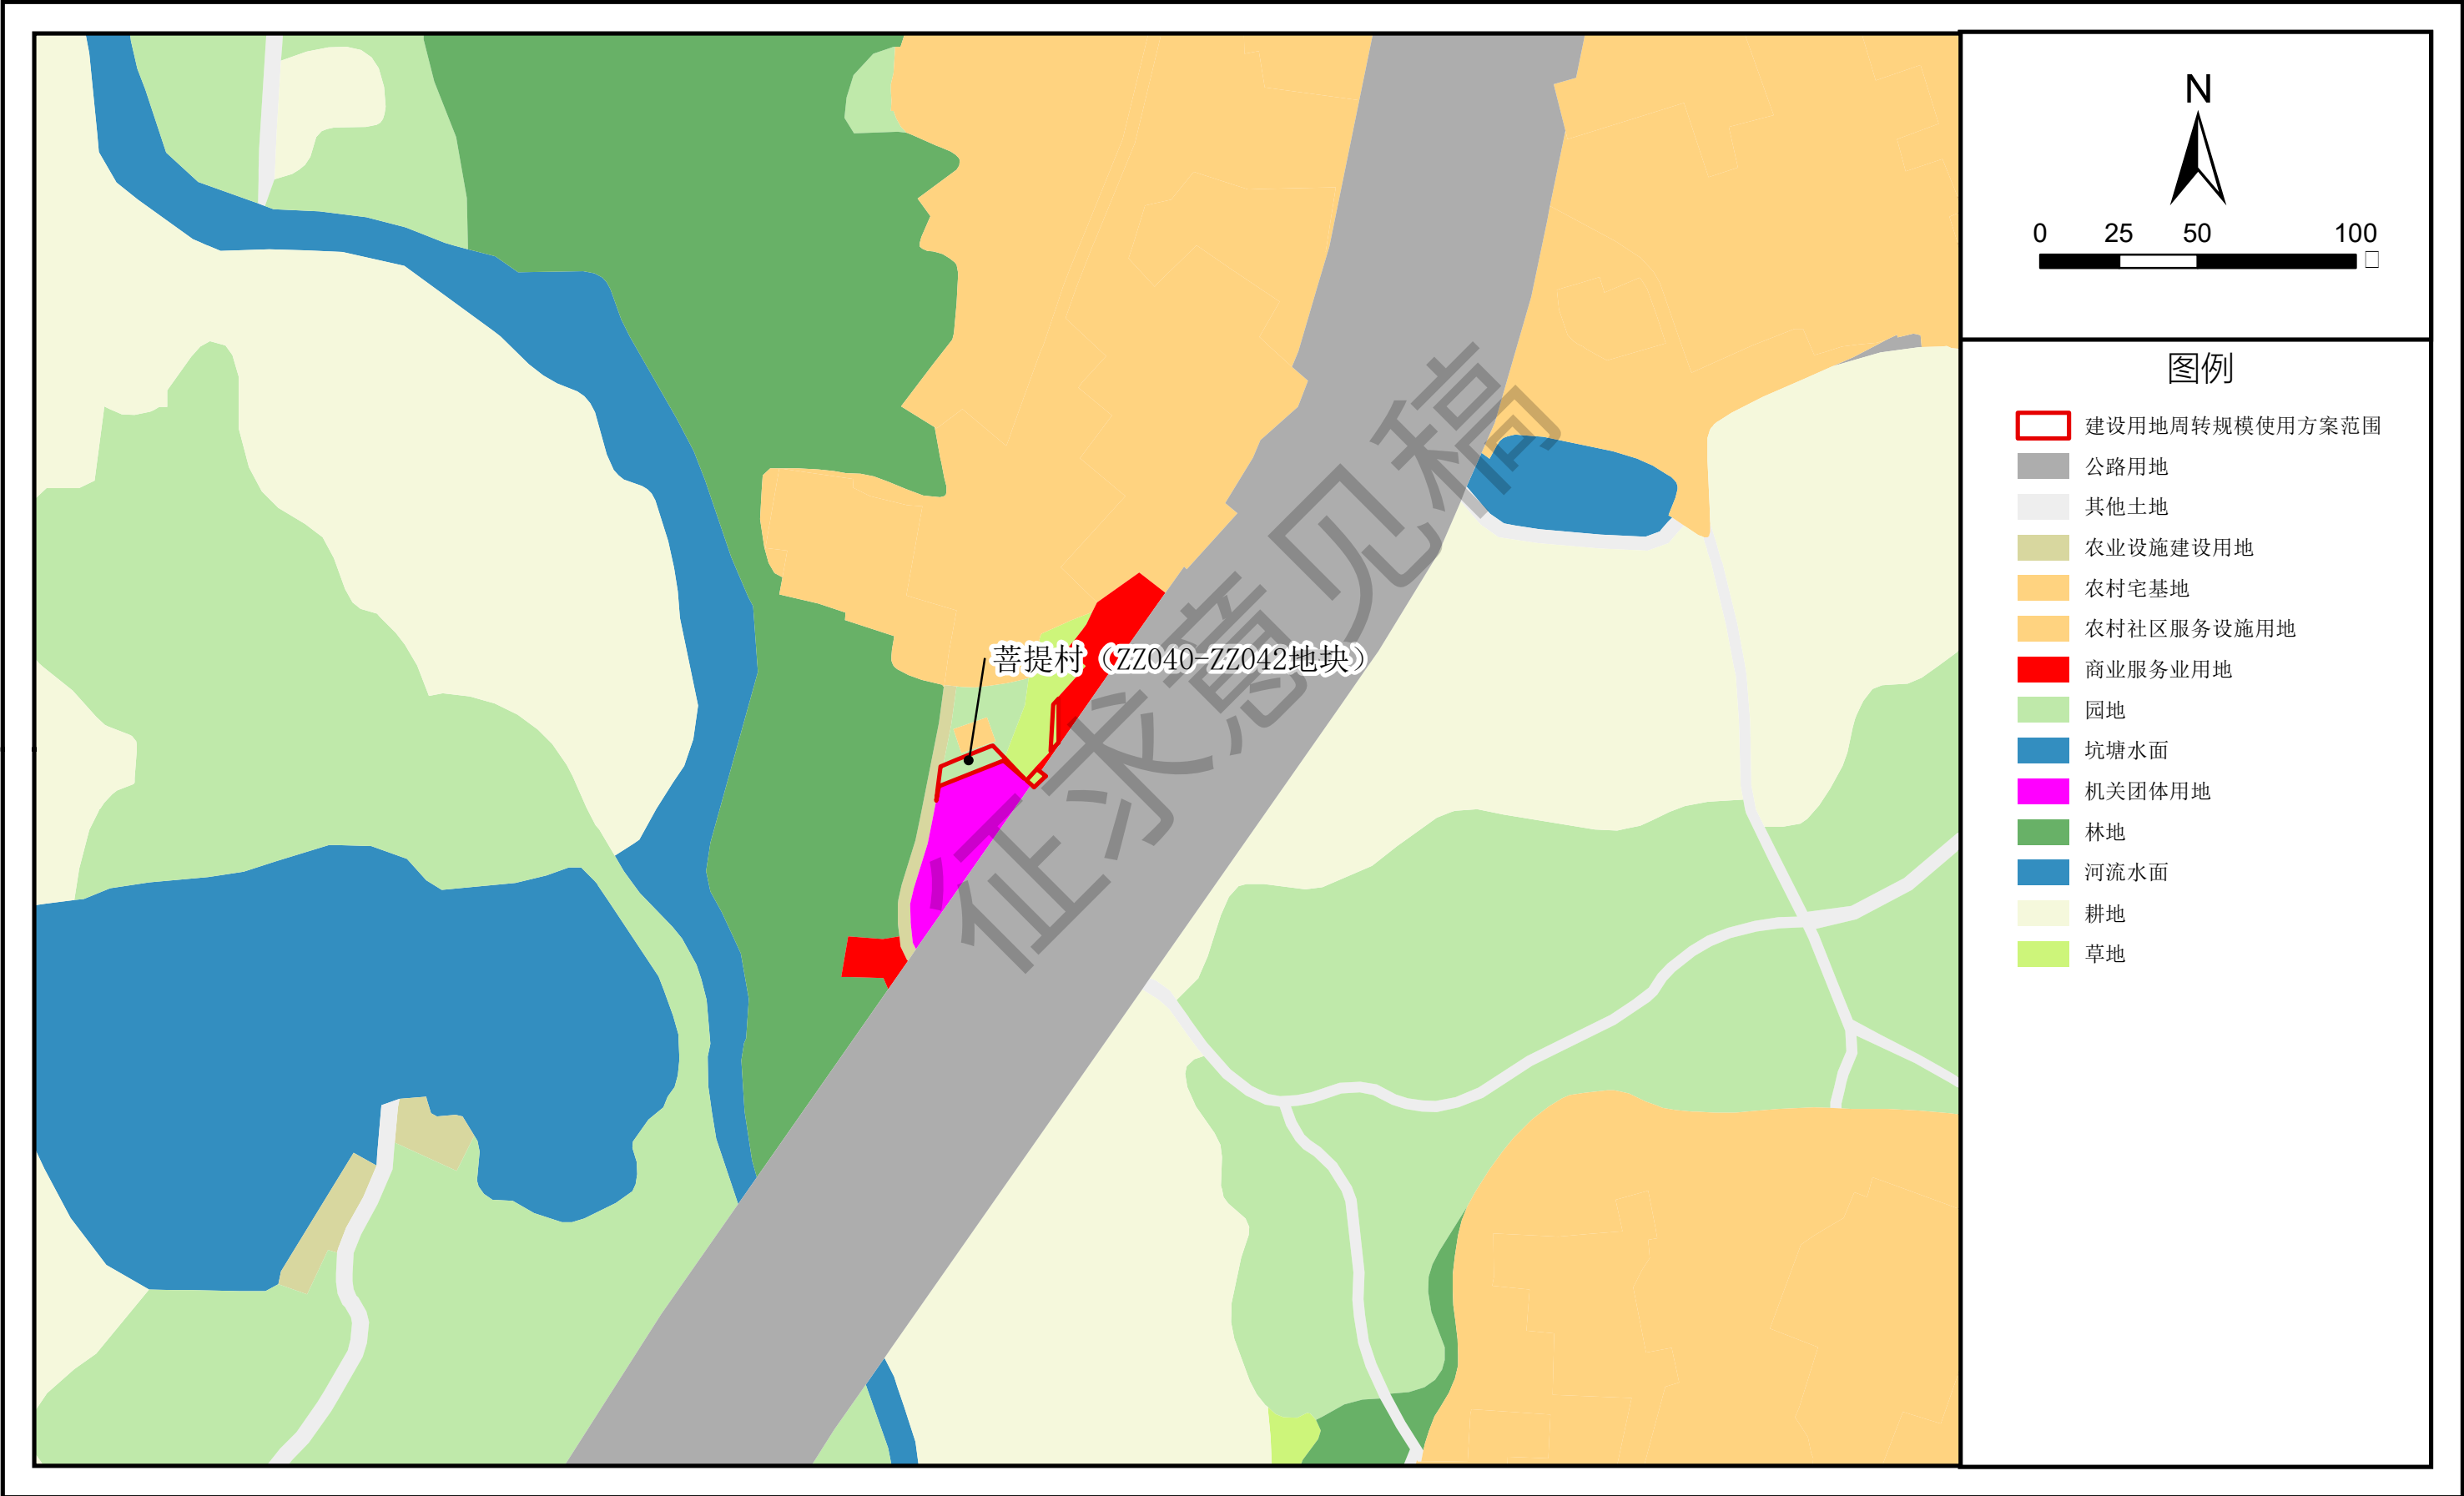



阳江市阳西县建设用地周转规模使用方案（上洋镇南山海广场等8个项目）

使用前地块土地利用规划局部图（ZZ043地块）



阳江市阳西县建设用地周转规模使用方案（上洋镇南山海广场等8个项目）

使用前地块土地利用规划局部图（ZZ044地块）

