



附件

省道S278线织箕至大泉段公路改建工程（阳江阳西产业园区至阳西县临港循环经济产业园连接线一期工程）
征地预告附图（一）

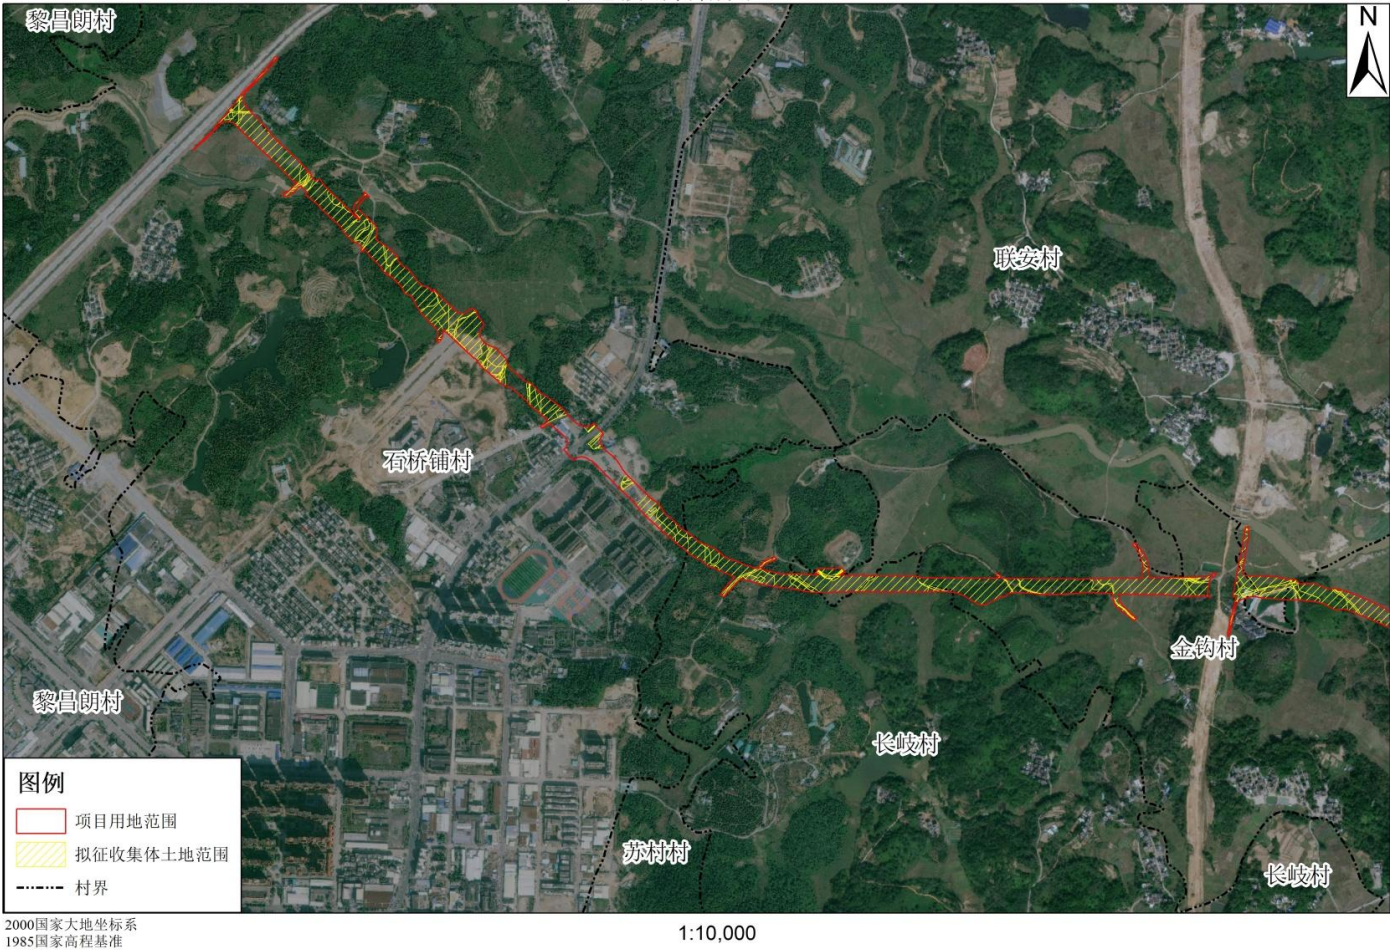

省道S278线织箕至大泉段公路改建工程（阳江阳西产业园区至阳西县临港循环经济产业园连接线一期工程）
征地预告附图（二）

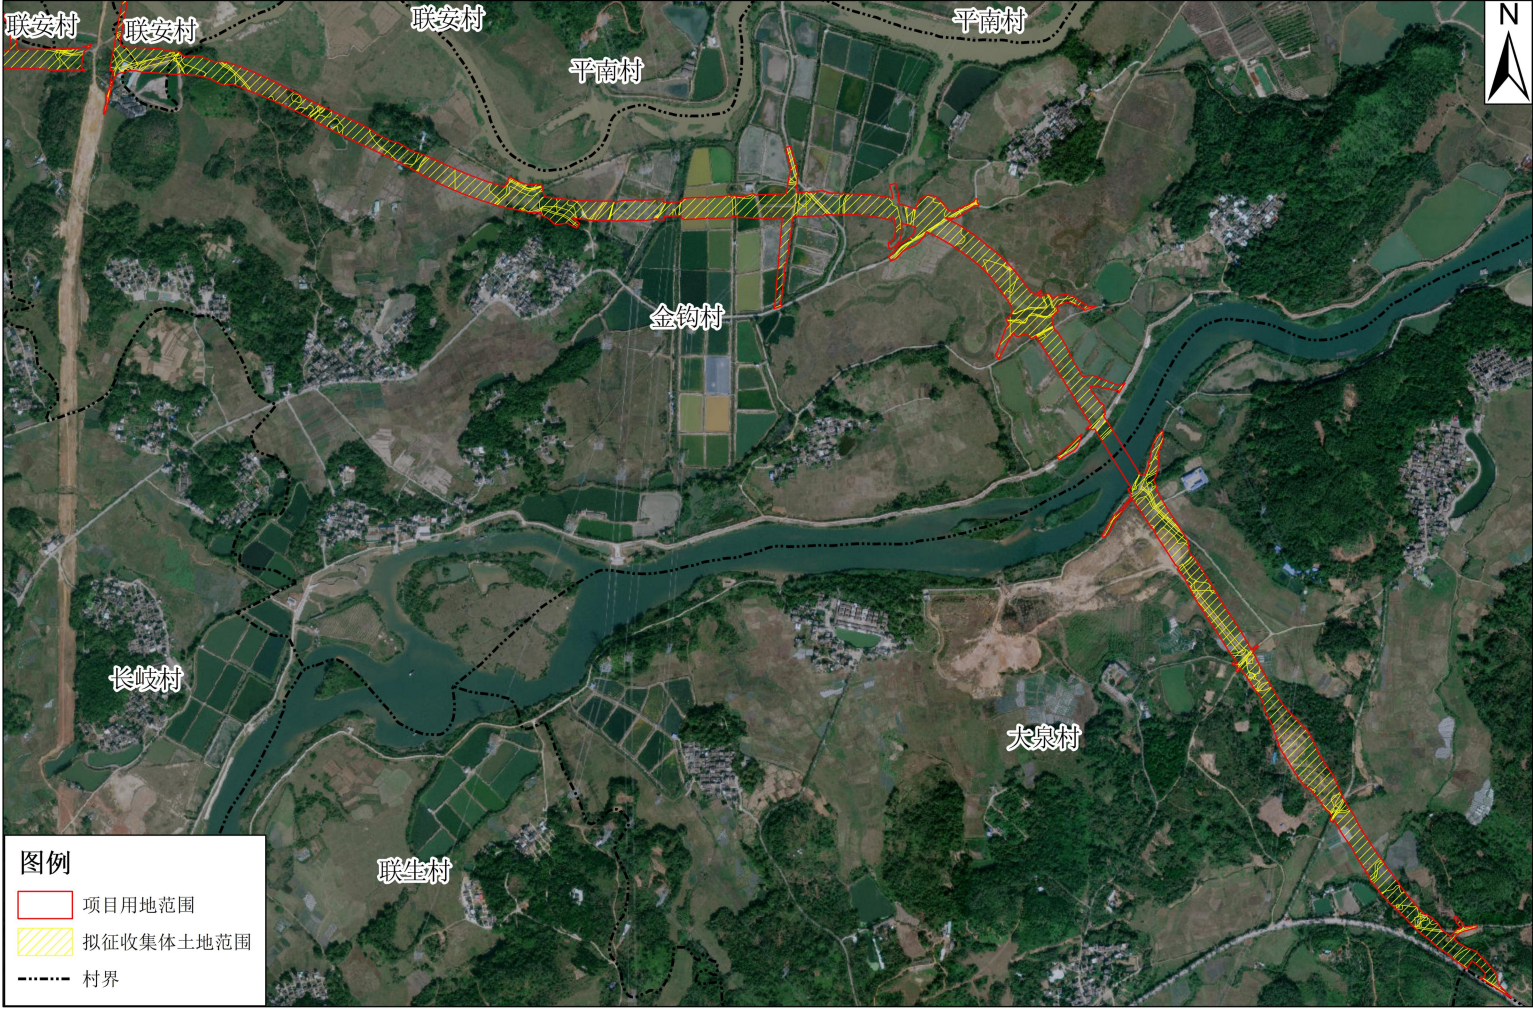

2000国家大地坐标系
1985国家高程基准

1:10,000