


建设工程规划条件核实（竣工测量图）

单位：m.m²

建设单位（个人）	阳江市中阳联合发展有限公司
建设项目名称	阳江市中阳联合发展有限公司中山火炬(阳西)产业转移工业园三期(第二阶段)土地平整及市政道路工程
建设位置	阳西县中山火炬(阳西)产业转移工业园内
建设规模	本工程项目范围面积657.31亩,土地平整需挖土183.6万立方,回填土方77.3万立方,市政道路规划总长约为3858.08米,主要有厨邦大道、中山大道、中炬大道、慧义路、礼仪南路、忠义南路、勇义路、卓越路、灵犀河。

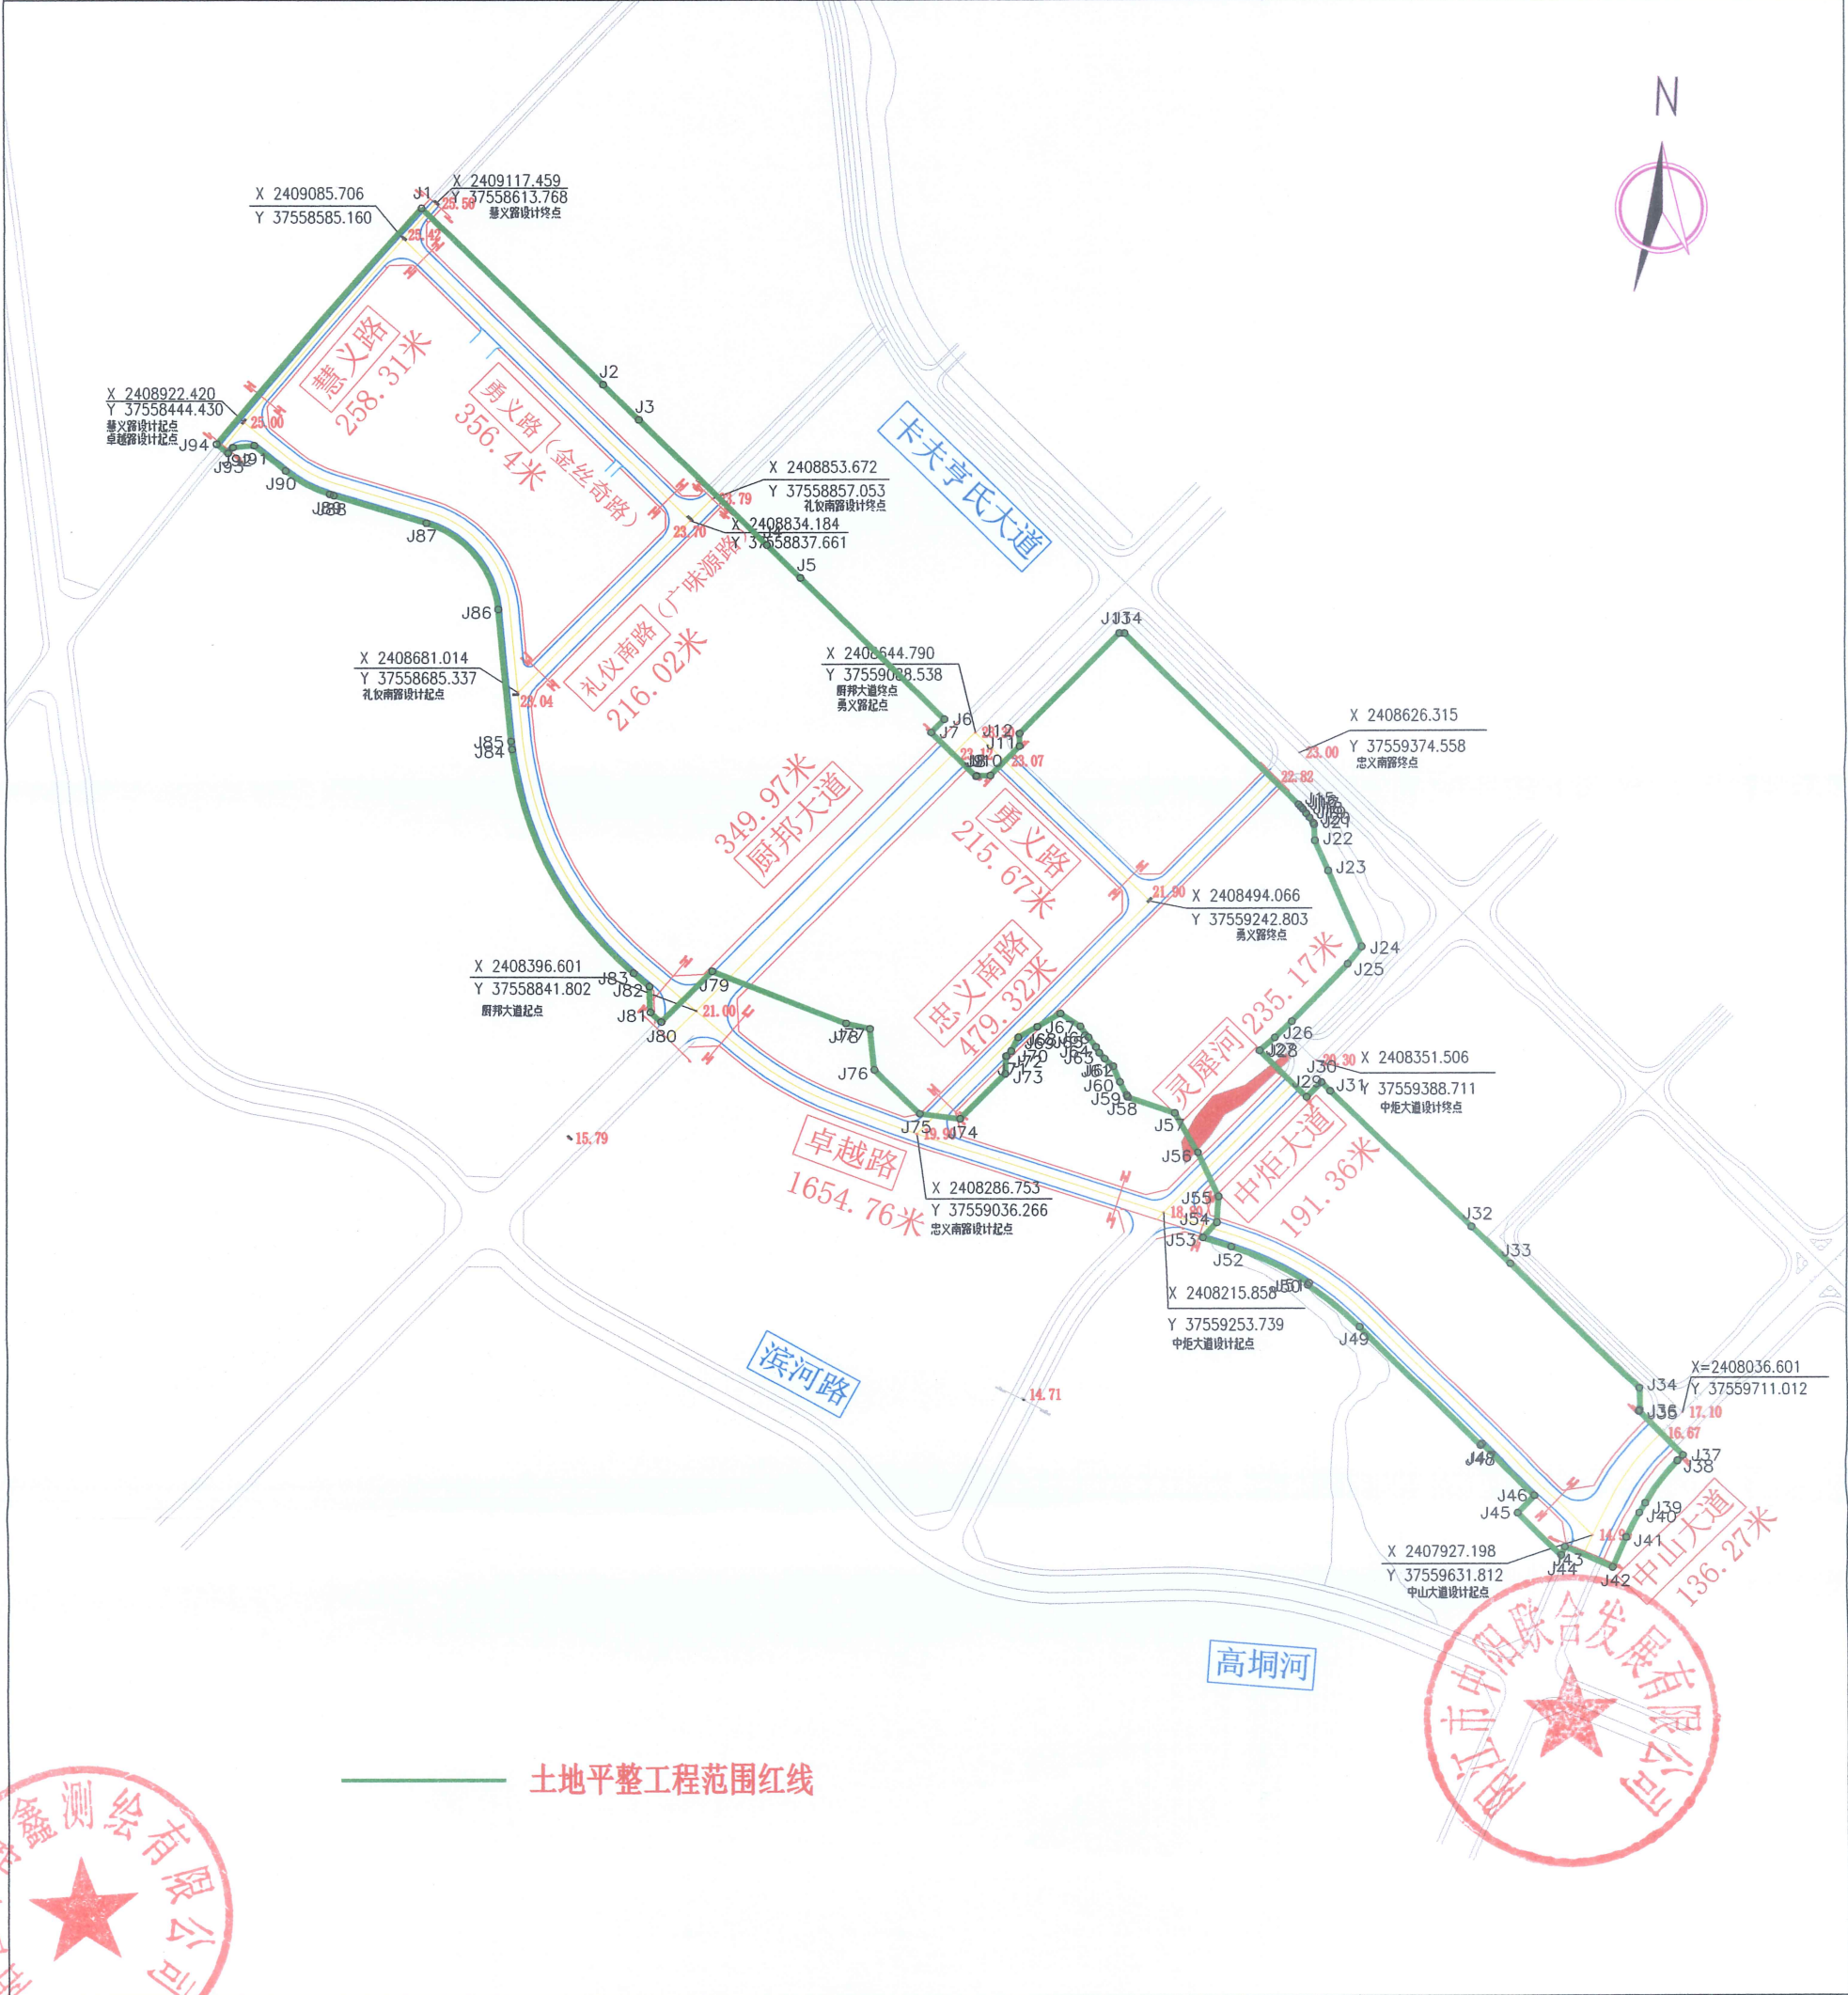

阳江市博鑫测绘有限公司

