

广东加美味食品科技有限公司生产项目建设工程总平面设计图(调整)总平面图

总技术经济指标表(调整前)


项目	单位	数量	备注





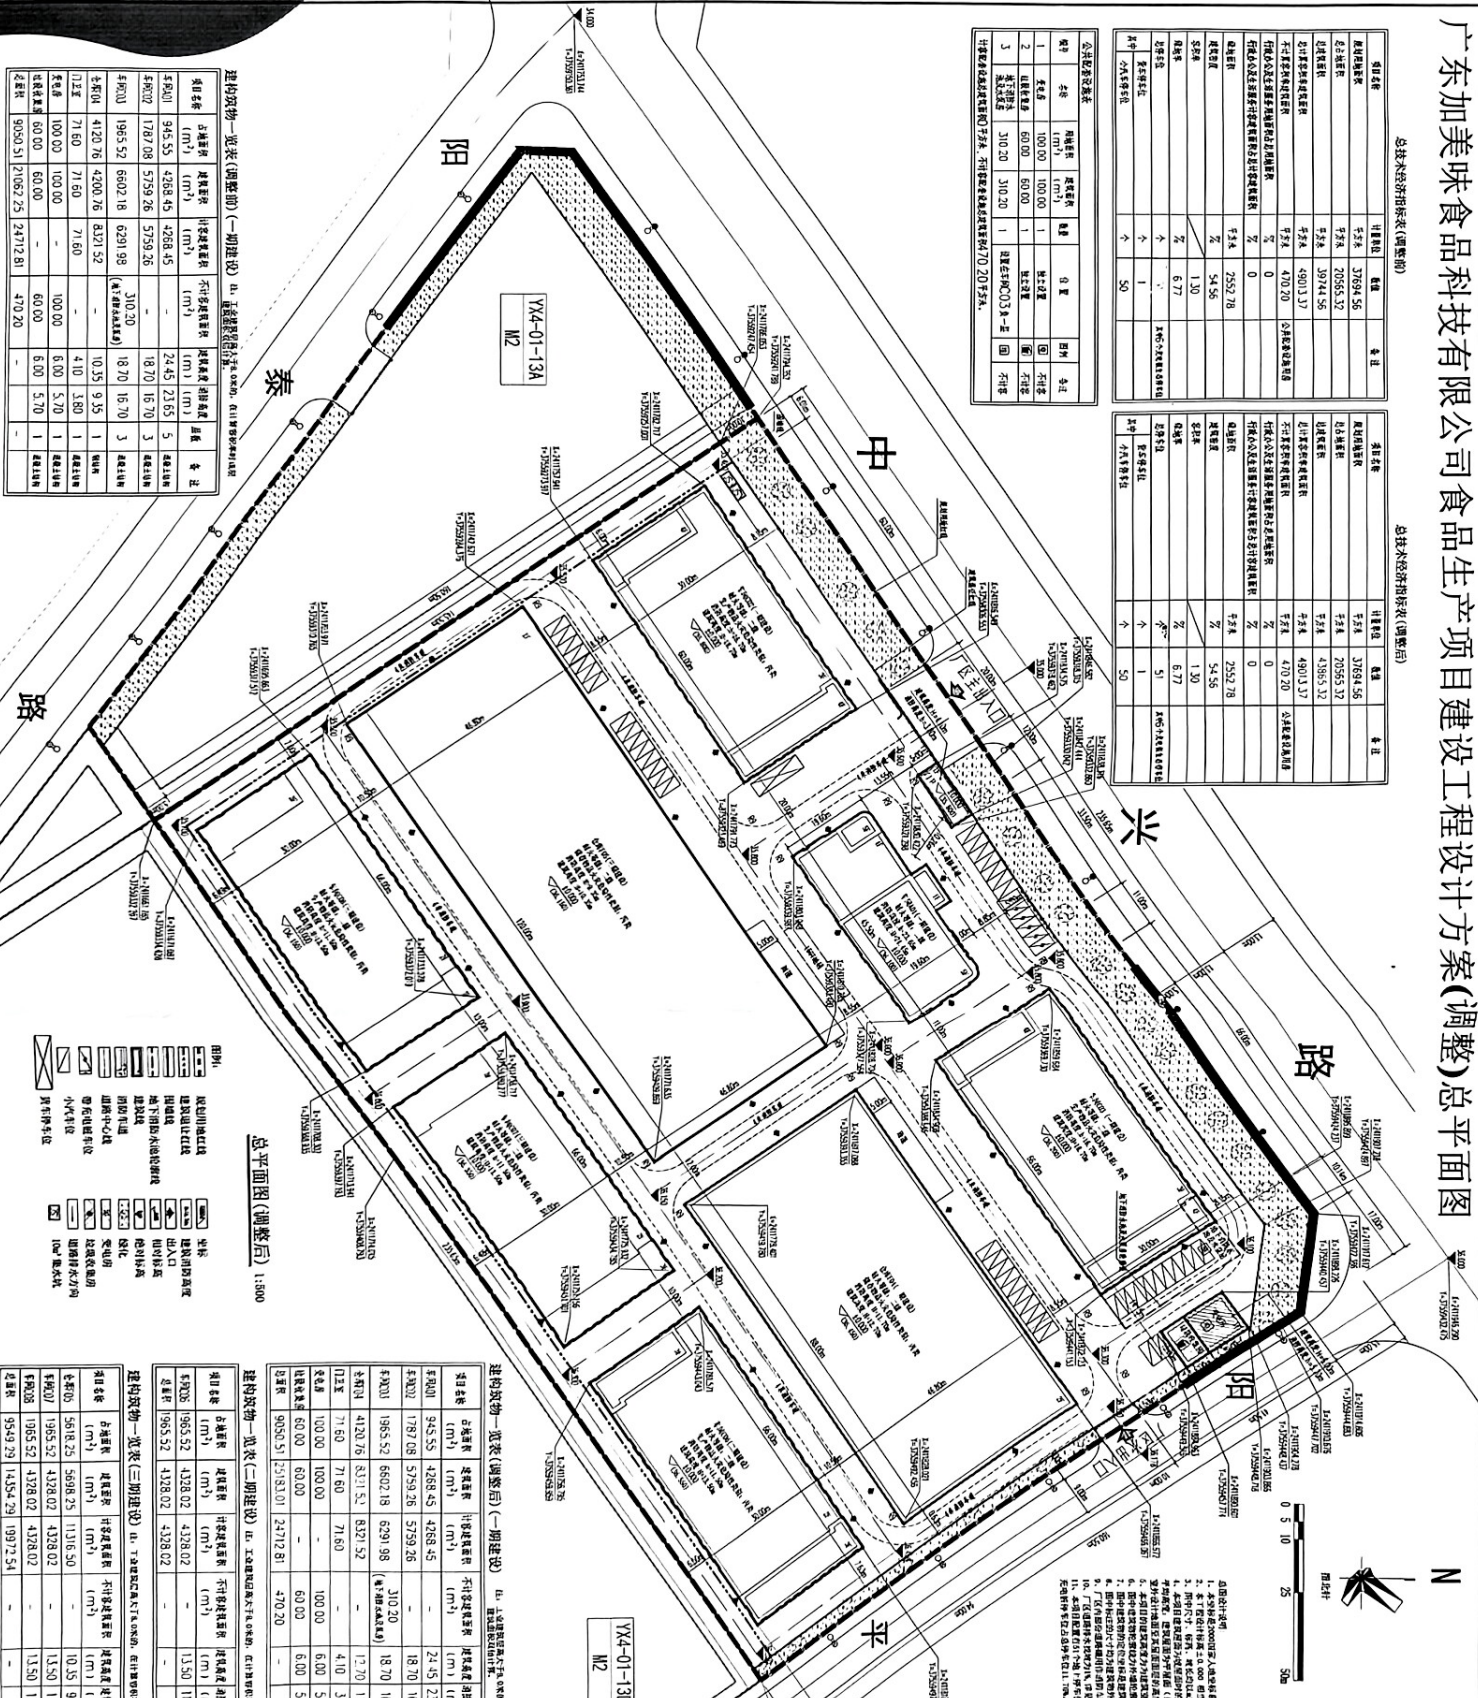

总平面图(调整后) 1:500












单位名称: 广州亚泰建筑设计院有限公司
业务范围: 城乡规划乙级
资质证书编号: 粤自资规乙字23440110
有效期至: 2028年10月06日

姓名: 王成
注册号: 4400216-009
有效期至: 至2024年5月

