
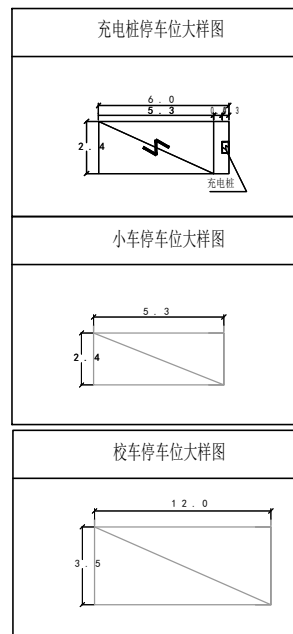
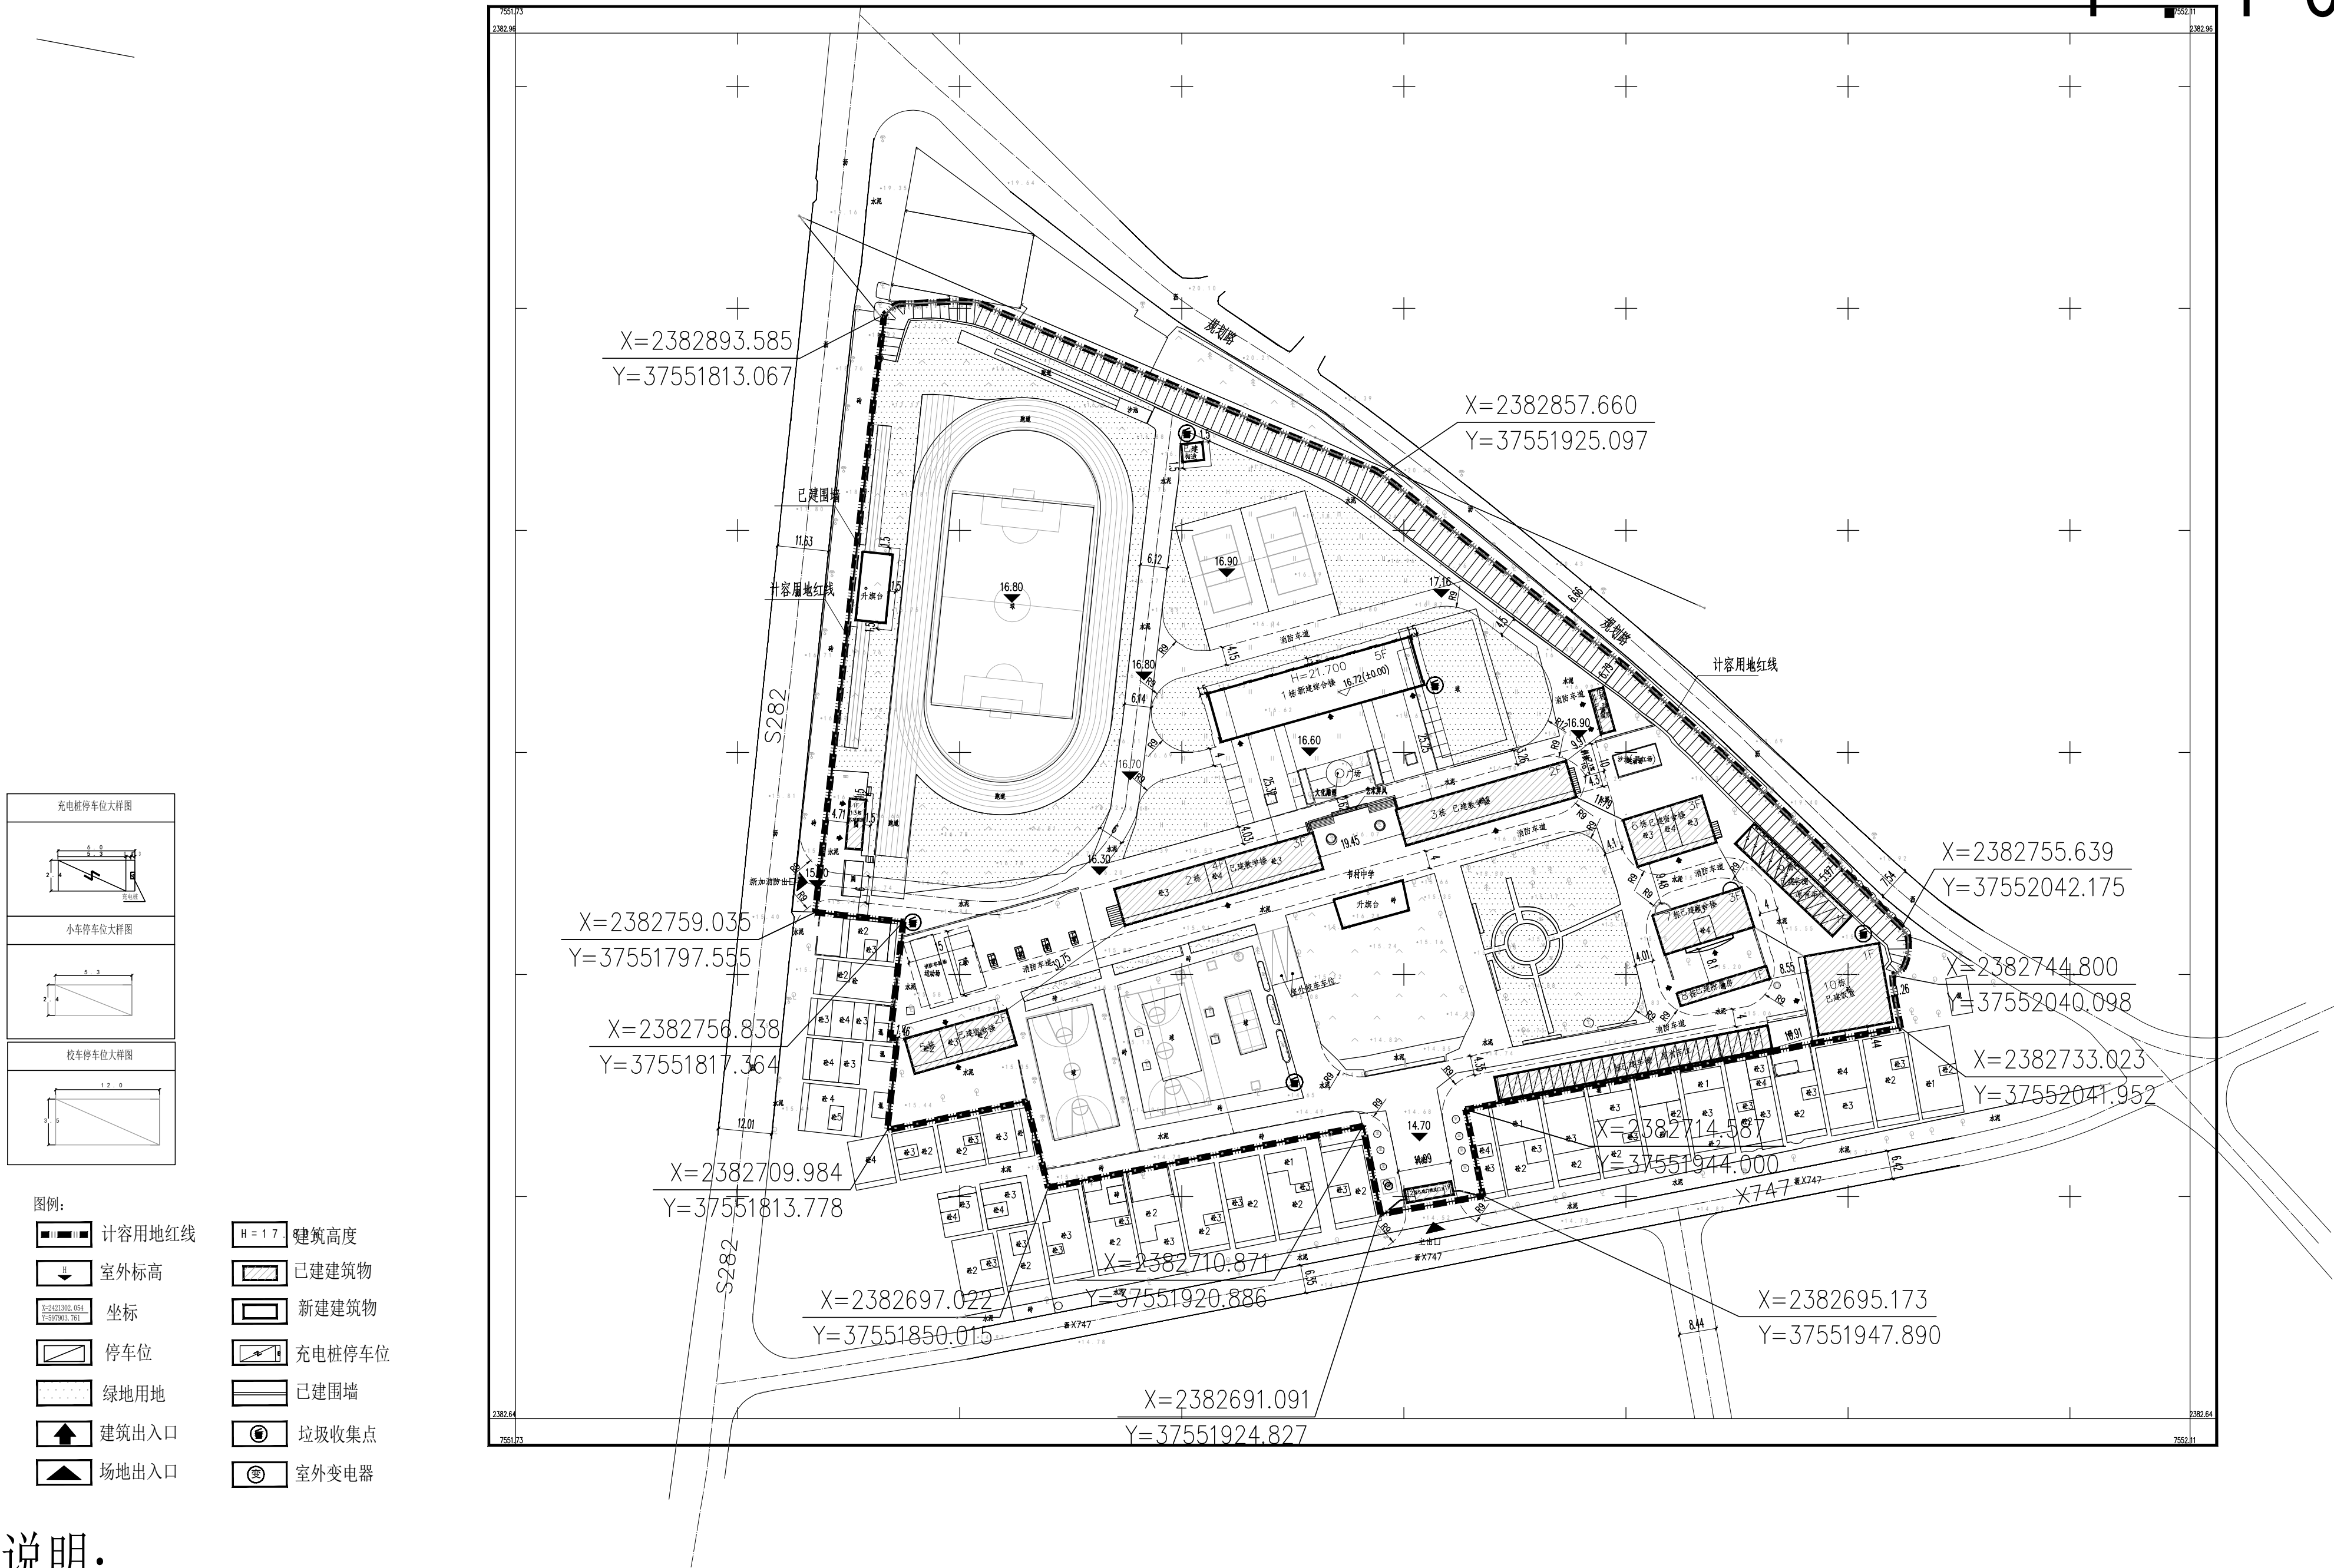



阳西县第二批乡村寄宿制学校建设项目
阳西县沙扒镇书村初级中学综合楼建设工程设计方案总平面图

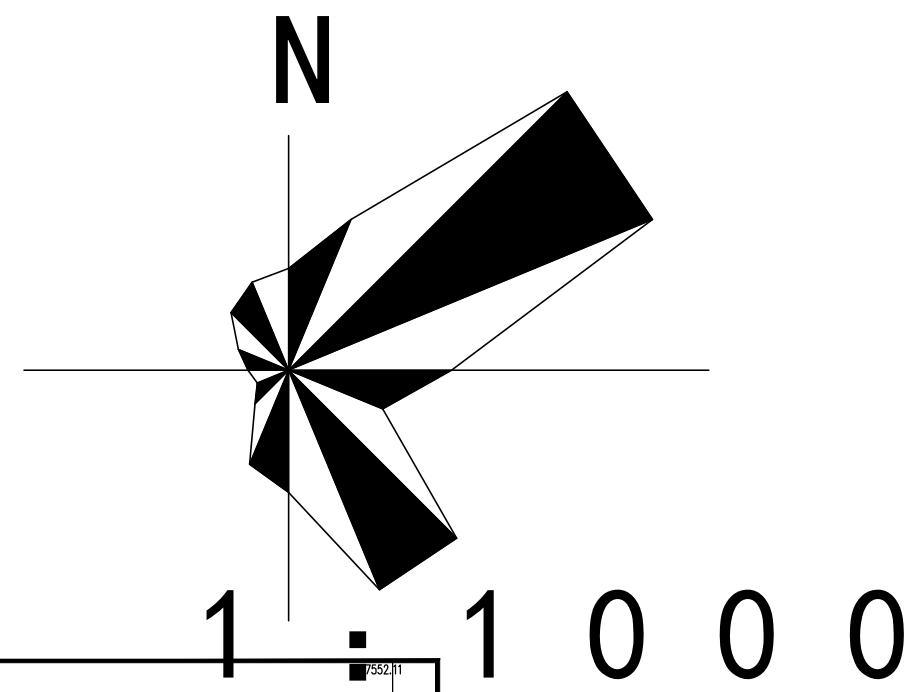

- 图例:
- 计容用地红线
 - 室外标高
 - 坐标
 - 停车位
 - 绿地用地
 - 建筑出入口
 - 场地出入口
 - 建筑高度 H=17.7
 - 已建建筑物
 - 新建建筑物
 - 充电桩停车位
 - 已建围墙
 - 垃圾收集点
 - 室外变压器

- 说明:
- 本工程采用2000国家大地坐标系, 1985国家高程。
 - 图中除注明外以米为单位。
 - 本项目道路建筑退线用地如因城市规划建设需要, 应无偿提供给政府使用 (如用作道路绿化、车道拓宽、路边停车等)。
 - 本项目所标注的建筑高度H均为建筑顶层女儿墙高度。
 - 本项目内小于6米道路为单向通道。
 - 本项目按有关规定建设绿色建筑。
 - 本项目新建1栋综合楼。
 - 本项目按人防有关规定实施。

总平面图 1:1000

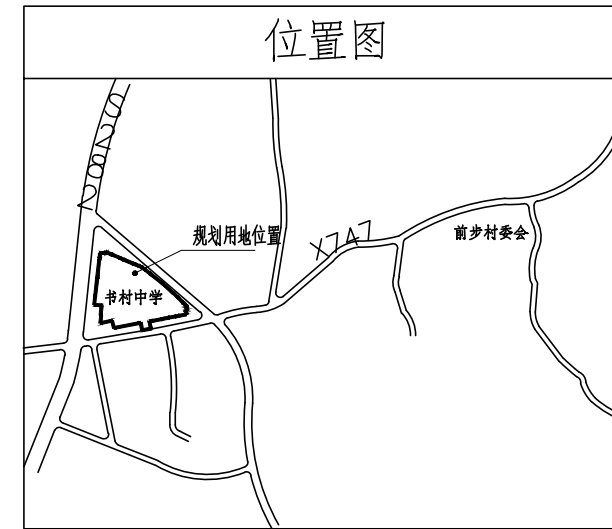

技术经济指标表			
项目名称	单位	数量	备注
计容用地面积	m²	31082.11	
总建筑面积	m²	7170.86	
其中	总计容建筑面积	m²	7170.86
	新建计容建筑面积	m²	2719.93
	其中 综合楼	m²	2719.93
	已建计容建筑面积	m²	4450.93
中	总不计容建筑面积	m²	0
	新建不计容建筑面积	m²	0
	其中 新建不计容建筑面积	m²	0
	已建不计容建筑面积	m²	0
建筑基底面积	m²	3089.64	
其中 新建建筑基底面积	m²	536.07	
中 已建建筑基底面积	m²	2553.57	
建筑密度	%	9.94	
容积率	—	0.23	
绿地面积	m²	6007.85	
绿地率	%	19.33	
停车位	个	39	包含2个校车泊位

公共配套设施表					
项目	数量	规模	位置	图例	备注
室外变压器	1		门卫室对面	⊙	
垃圾收集点	5			⊙	
计容配套设施总建面0 平方米, 不计容配套设施总建筑面积0 平方米。					

湖北天工建筑勘察设计有限公司				审 定	车 道	车 道	审 核	张 超	张 超
阳江市建筑设计院有限公司 乙级设计证书编号: A244017792				建设单位	阳西县教育局			审查号	
				工程名称	阳西县第二批乡村寄宿制学校建设项目			设计号	
审 定	柯剑敏	柯剑敏	建 筑	柯芸锋	柯芸锋	子工程名称	阳西县书村初级中学综合楼		
项目负责	柯剑敏	柯剑敏	结 构			图 纸 名 称	建设工程设计方案总平面图		
审 核	梁艺昭	梁艺昭	电 气				图 别 报建图		
校 对	敖倚才	敖倚才	给排水				图 号 BJ- 01		