
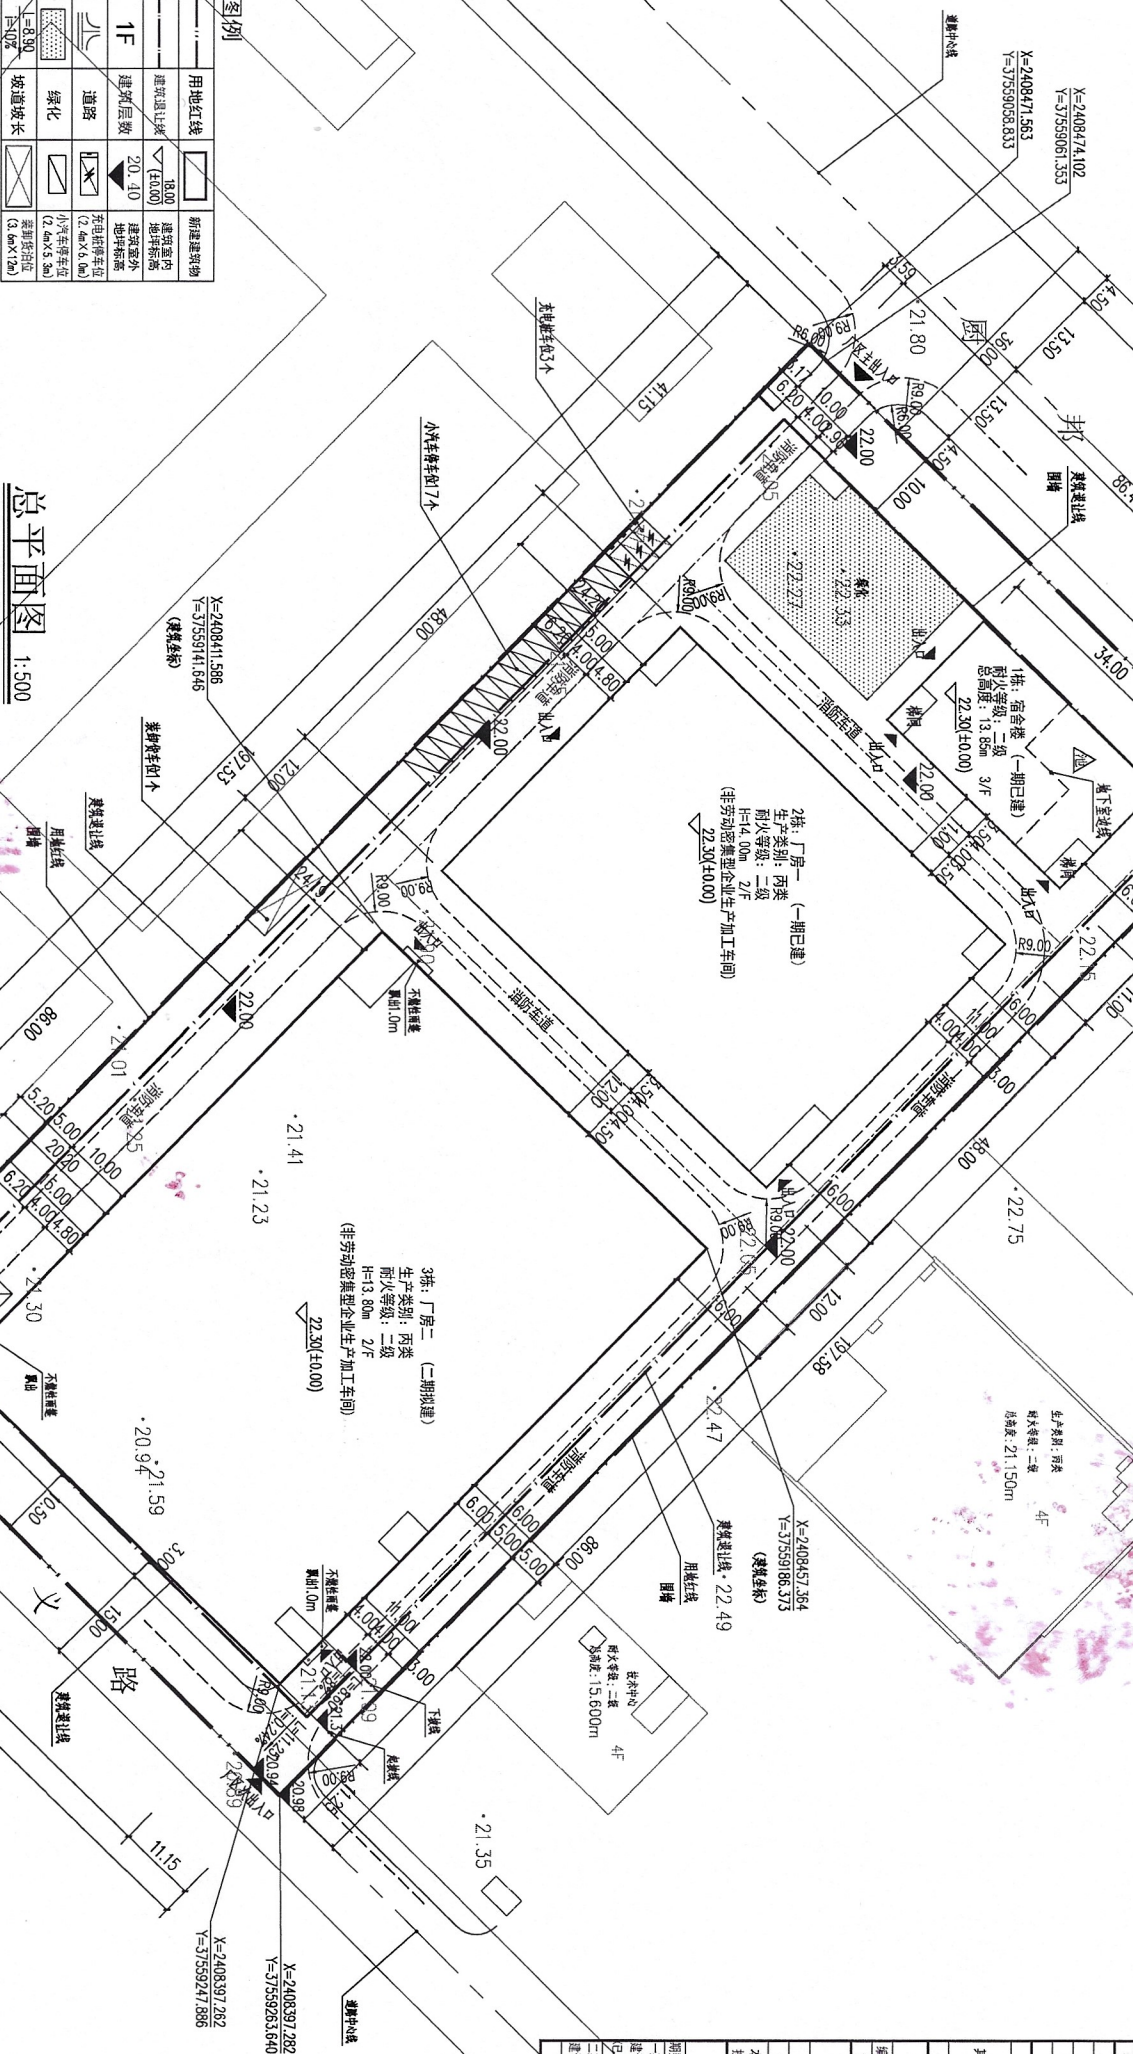


阳江市富邦食品有限公司食品配套包装生产项目  
建设工程设计方案（调整）-总平面图

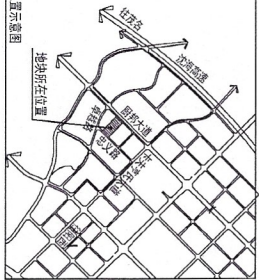

总平面图 1:500

图例

|      |          |
|------|----------|
| 用地红线 | 新建建筑物    |
| 道路   | 建筑室内地坪标高 |
| 绿化   | 建筑室外地坪标高 |
| 坡道坡长 | 配电房位置    |

- 说明:
- 本工程采用2000国家大地坐标系, 1985国家高程体系。
  - 图中除注明外, 以米为单位。
  - 本项目全部停车位为21个, 建设3个充电桩, 占停车位总数的14.28% (要求不少于总车位的10%)。充电桩位于地面, 为一、二、三类充电桩。
  - 本项目建筑高度: 平屋顶建筑高度 (H) 按室外设计地坪至建筑物女儿墙顶点的高度计算, 坡屋顶建筑高度 (H) 按室外设计地坪至屋脊的高度计算。
  - 本项目消防登高、建筑屋面为平屋面 (包括有女儿墙的平屋面) 时, 建筑高度 (H) 为建筑室外设计地坪至其屋面面层的高度; 建筑屋面为坡屋面时, 建筑高度 (H) 为建筑室外设计地坪至其檐口与屋脊的平均高度。
  - 配电房的室内标高应高于建筑室外地面标高不少于0.5米。
  - 道路建筑红线线用地因城市规划建设需要, 应无偿提供政府使用 (如用作道路绿化、车行道拓宽、路边停车等)。
  - 本项目按有关规定建设绿色建筑。
  - 本项目内小于6米道路为单向道路。
  - 本项目满足防火规范的相关要求, 没有采用易燃可燃外墙保温材料。

主要经济技术指标

| 公共配套设施表 |          |             |              |              |                     |     |  |  |  |
|---------|----------|-------------|--------------|--------------|---------------------|-----|--|--|--|
| 编号      | 名称       | 建筑面积 (m²)   | 位置           | 所在建筑         | 图例                  | 备注  |  |  |  |
| 1       | 消防水池及泵房  | 244.70      | 1            | 设置在地库; 消防水池下 | △                   | 不计容 |  |  |  |

| 建筑明细表 |    |    |       |           |           |            |        |  |  |
|-------|----|----|-------|-----------|-----------|------------|--------|--|--|
| 序号    | 名称 | 类别 | 层数    | 建筑面积 (m²) | 计容面积 (m²) | 不计容面积 (m²) | 备注     |  |  |
